

FOSSO E LABORATÓRIOS  
escala 1:500




DIRETORA

VICE-DIRETOR  
Ricardo Marques de Azevedo

SERVIÇO TÉCNICO DE INFRAESTRUTURA  
(11) 3091.4837 | faugeef@usp.br

COORDENADORA EXECUTIVA: Arqt. Eunice Bruno  
EQUIPE: Arqt. Paula Noia  
ESTAGIÁRIO: Victor Sophia

			Unidade VILANOVA ARTIGAS	Projeto	Folha 01/04
			Etapa levantamento		Revisão 01/04
			Nome da Prancha fosso	Desenho Victor Sophia	Escala 1:500
REV. N°	DATA	DESENHO	Arquivo		Data junho/2017

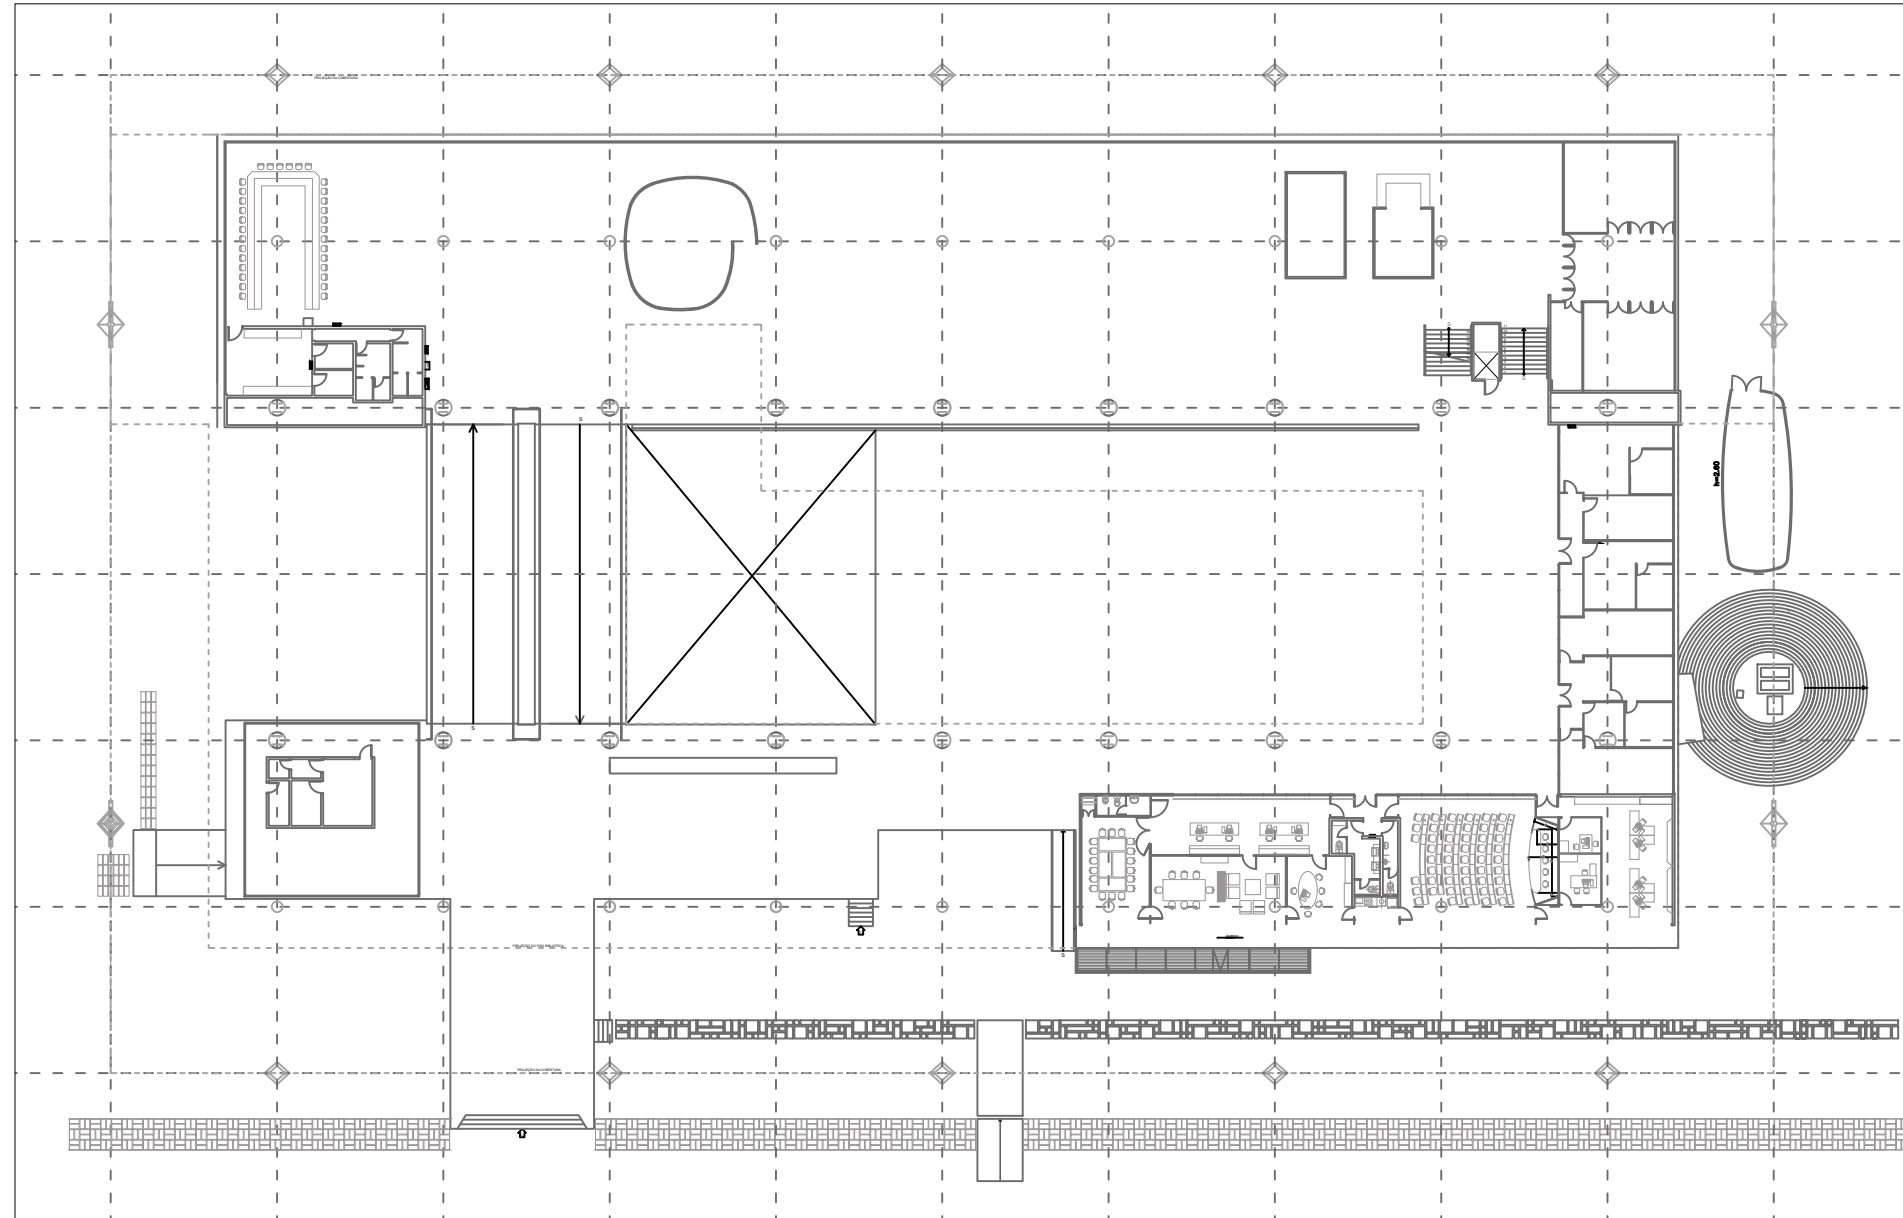

SALÃO CARAMELO E PISO DO MUSEU  
escala 1:500




DIRETORA

VICE-DIRETOR  
Ricardo Marques de Azevedo

SERVIÇO TÉCNICO DE INFRAESTRUTURA  
(11) 3091.4837 | faugeef@usp.br

COORDENADORA EXECUTIVA: Arqt. Eunice Bruno  
EQUIPE: Arqt. Paula Noia  
ESTAGIÁRIO: Victor Sophia

			Unidade VILANOVA ARTIGAS	Projeto	Folha 02/04
			Etapa levantamento		Revisão 01/04
			Nome da Prancha salão caramelo e piso do museu	Desenho Victor Sophia	Escala 1:500
			Arquivo		Data junho/2017
REV. Nº	DATA	DESENHO			

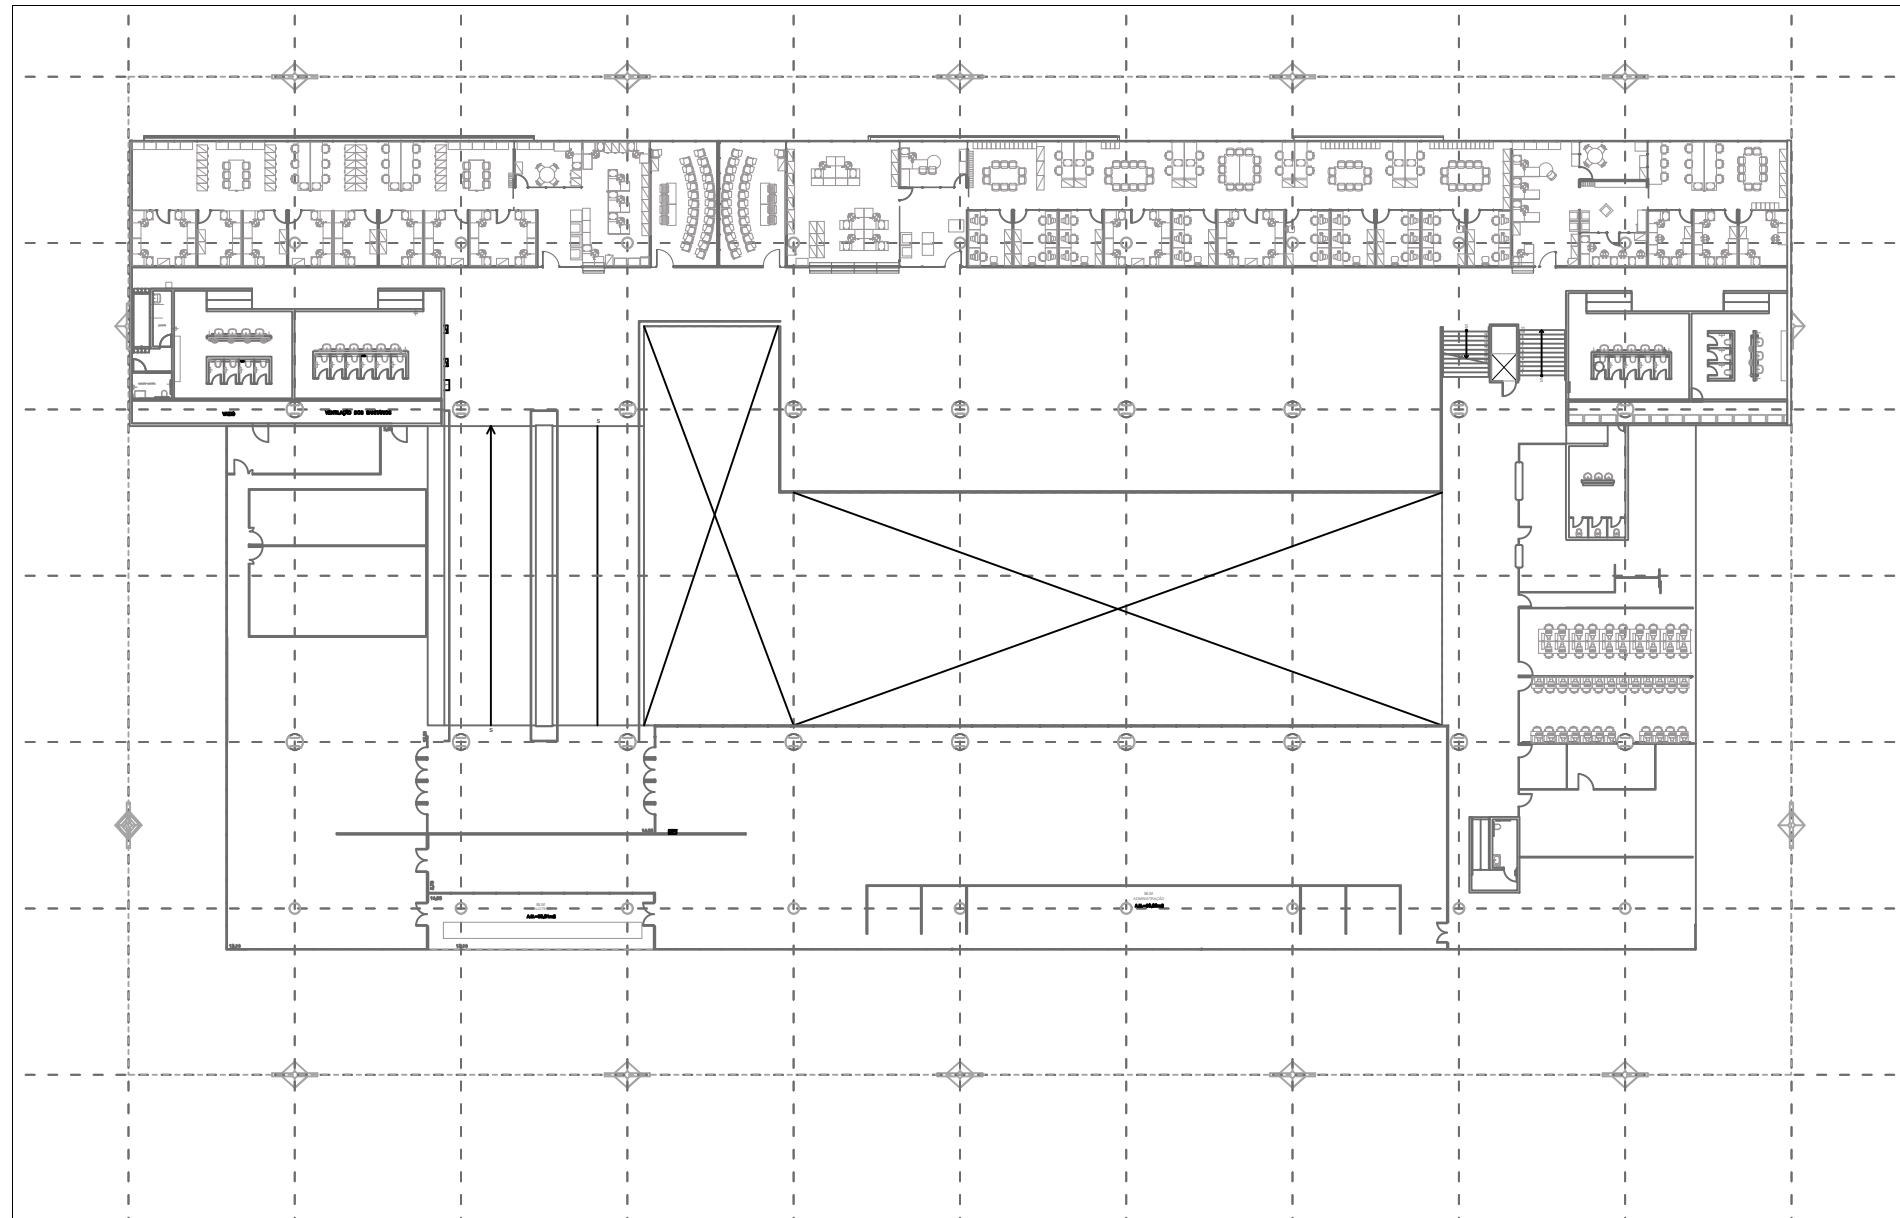

BIBLIOTECA E DEPARTAMENTOS  
 escala 1:500




DIRETORA

VICE-DIRETOR  
 Ricardo Marques de Azevedo

SERVIÇO TÉCNICO DE INFRAESTRUTURA  
 (11) 3091.4837 | faugeef@usp.br

COORDENADORA EXECUTIVA: Arqt. Eunice Bruno  
 EQUIPE: Arqt. Paula Noia  
 ESTAGIÁRIO: Victor Sophia

			Unidade VILANOVA ARTIGAS	Projeto	Folha 03/04
			Etapa levantamento		Revisão 01/04
			Nome da Prancha biblioteca e departamentos	Desenho Victor Sophia	Escala 1:500
			Arquivo		Data junho/2017
REV. Nº	DATA	DESENHO			

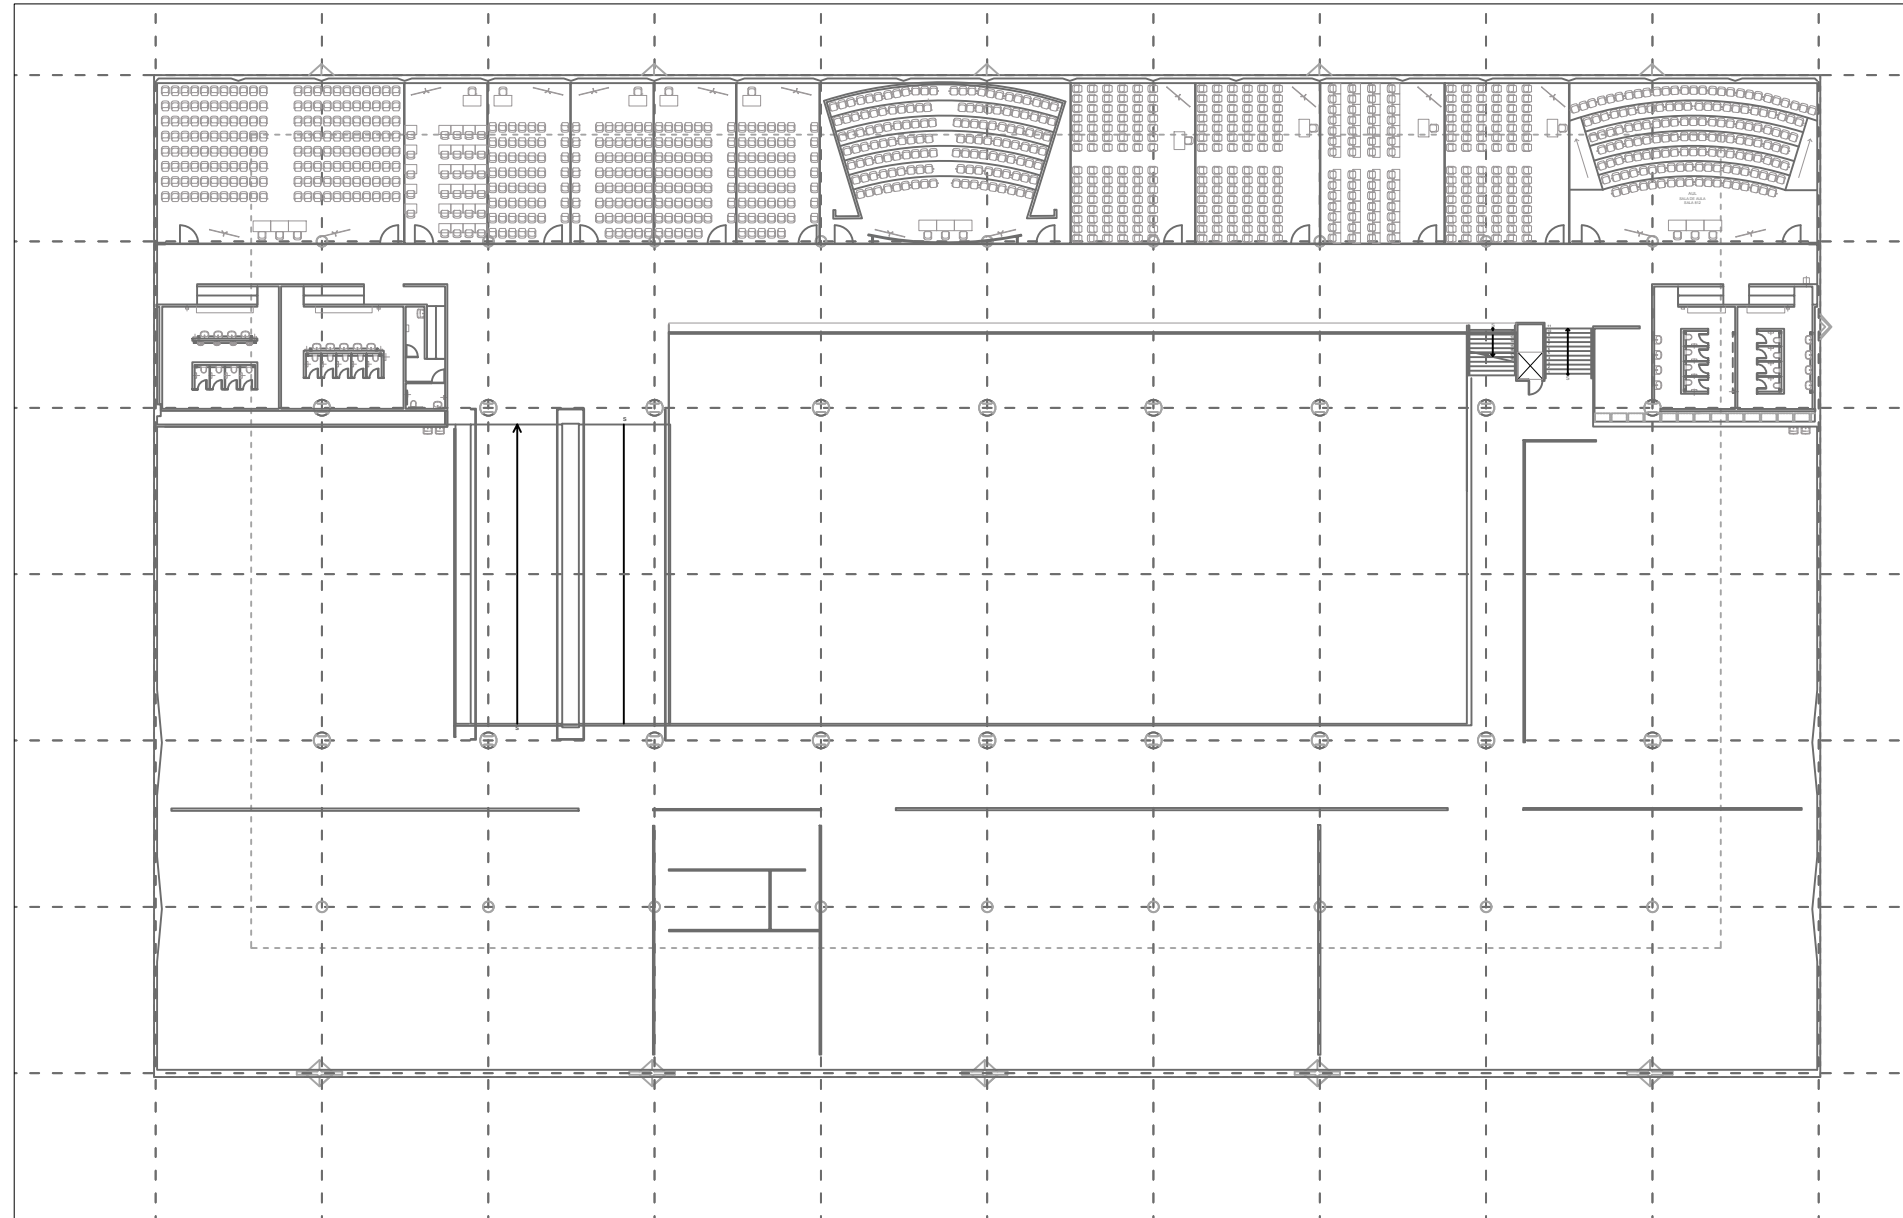

ESTÚDIOS E SALAS DE AULA  
 escala 1:500




**DIRETORA**  
**VICE-DIRETOR**  
 Ricardo Marques de Azevedo

**SERVIÇO TÉCNICO DE INFRAESTRUTURA**  
 (11) 3091.4837 | faugeef@usp.br

**COORDENADORA EXECUTIVA:** Arqt. Eunice Bruno  
**EQUIPE:** Arqt. Paula Noia  
**ESTAGIÁRIO:** Victor Sophia

			Unidade VILANOVA ARTIGAS	Projeto	Folha 04/04
			Etapa levantamento		Revisão 01/04
			Nome da Prancha estúdios e salas de aula	Desenho Victor Sophia	Escala 1:500
					Data junho/2017
REV. Nº	DATA	DESENHO	Arquivo		

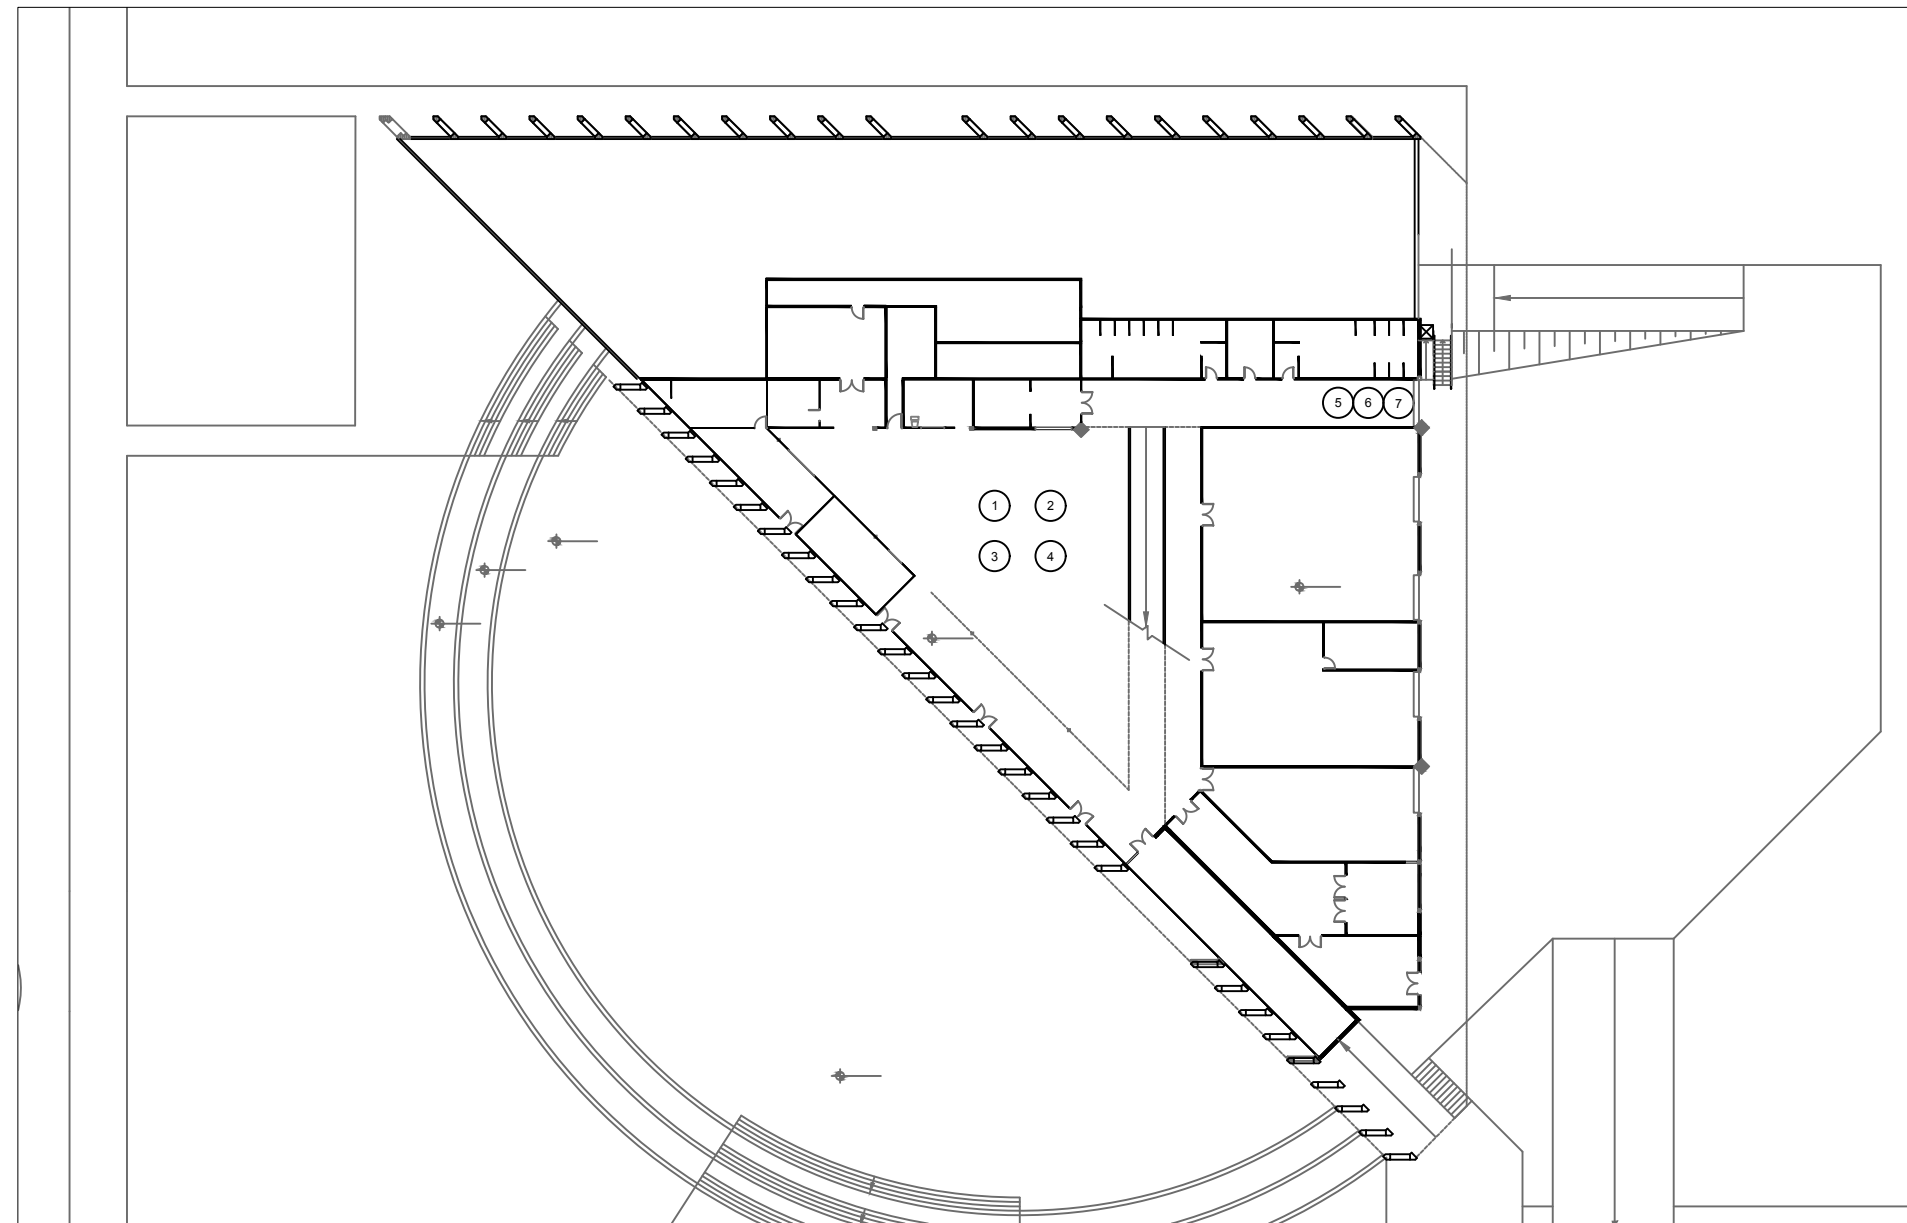

EDIFÍCIO ANEXO [piso inferior]  
escala 1:500




DIRETORA

VICE-DIRETOR  
Ricardo Marques de Azevedo


SERVIÇO TÉCNICO DE INFRAESTRUTURA  
(11) 3091.4837 | faugeef@usp.br

COORDENADORA EXECUTIVA: Arqt. Eunice Bruno  
EQUIPE: Arqt. Paula Noia  
ESTAGIÁRIO: Victor Sophia

				Unidade ANEXO	Projeto	Folha 01/01
				Etapa levantamento		Revisão
				Nome da Prancha inferior	Desenho Victor Sophia	Escala 1:500
				Arquivo		Data junho/2017
REV. Nº	DATA	DESENHO				

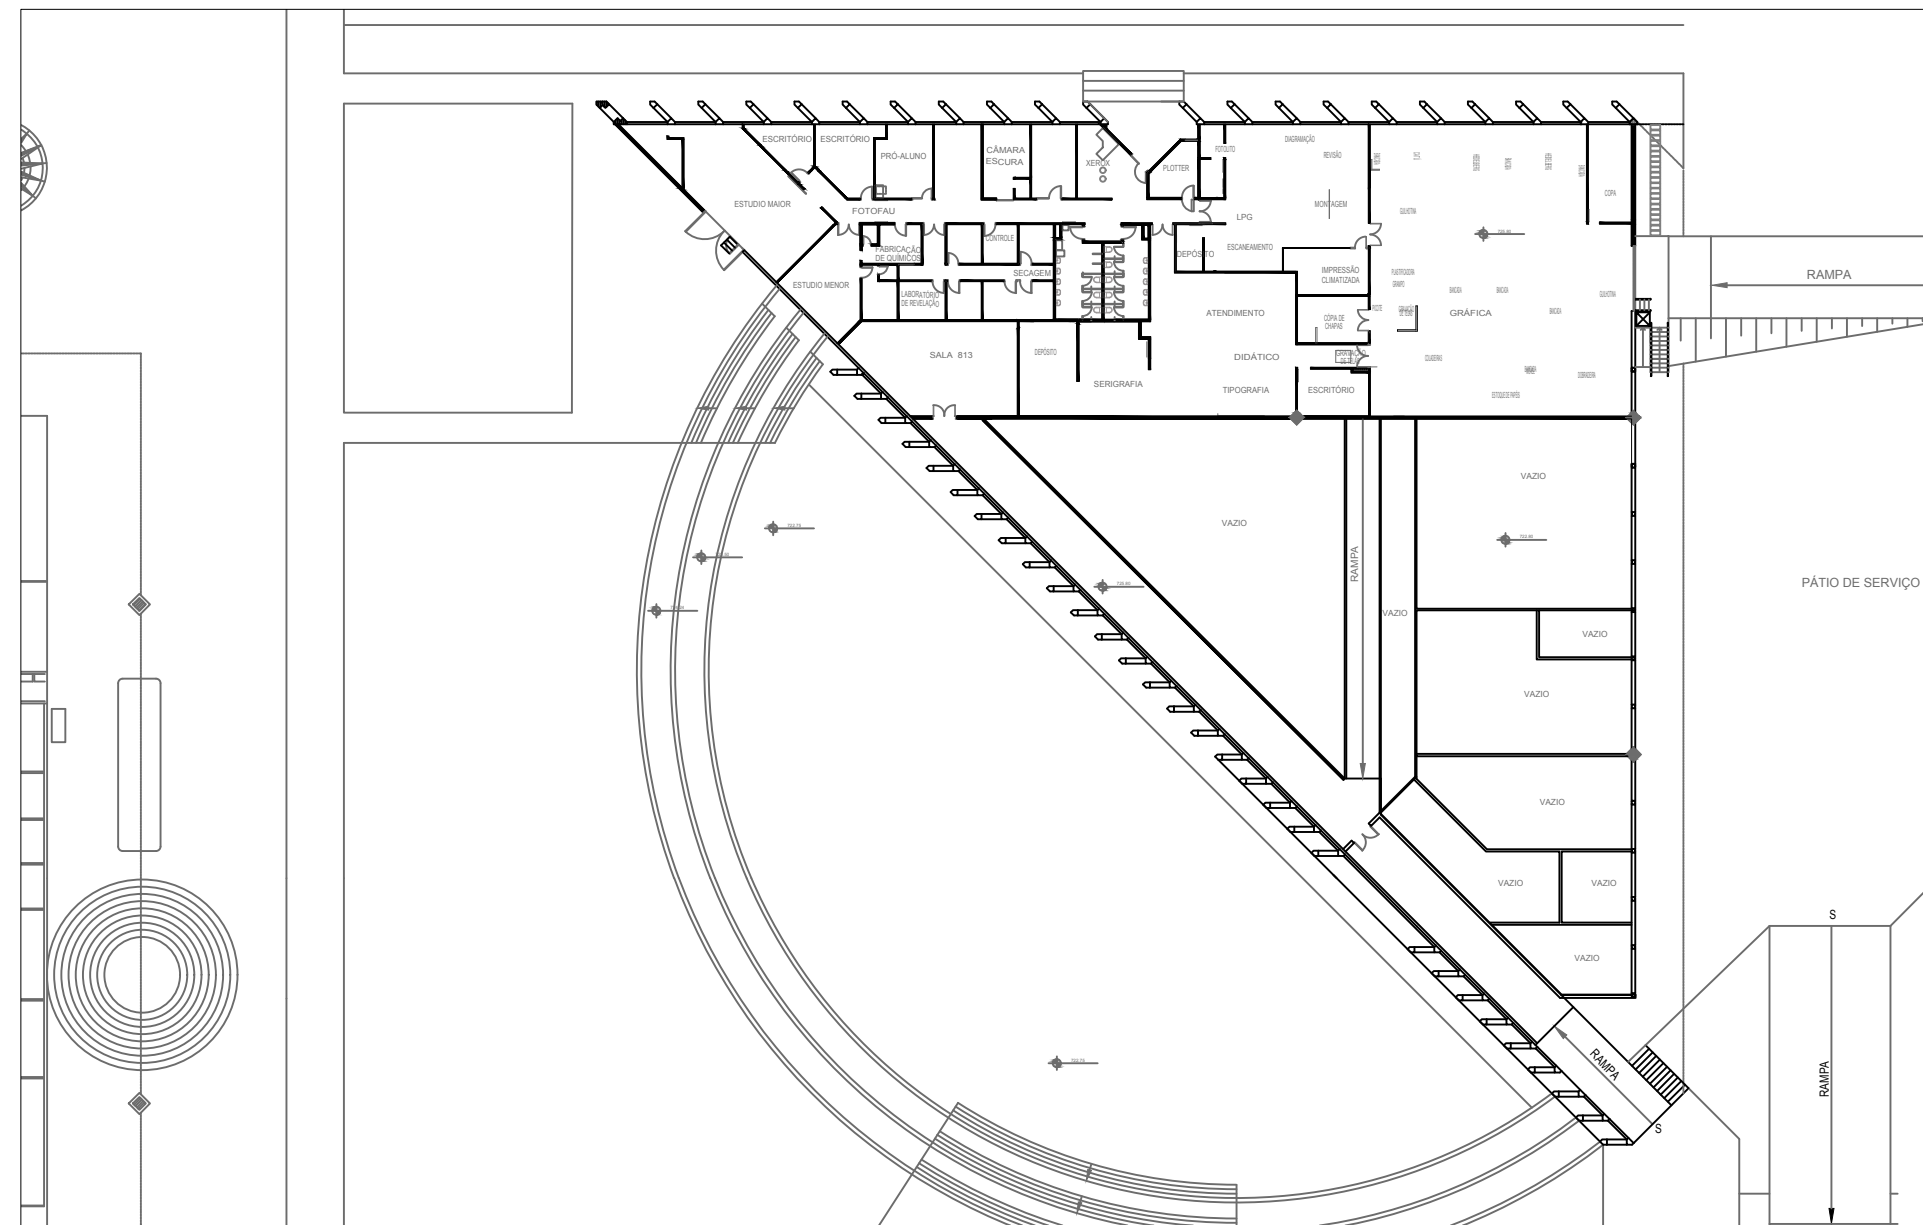

EDIFÍCIO ANEXO [piso inferior]  
 escala 1:500

 <b>DIRETORA</b> <b>VICE-DIRETOR</b> Ricardo Marques de Azevedo	<b>SERVIÇO TÉCNICO DE INFRAESTRUTURA</b> (11) 3091.4837   faugeef@usp.br  <b>COORDENADORA EXECUTIVA:</b> Arqt. Eunice Bruno <b>EQUIPE:</b> Arqt. Paula Noia <b>ESTAGIÁRIO:</b> Victor Sophia	REV. Nº	DATA	DESENHO	Unidade ANEXO	Projeto	Folha 01/01
					Etapa levantamento		Revisão
					Nome da Prancha SUPERIOR	Desenho Victor Sophia	Escala 1:500
					Arquivo		Data junho/2017