


subsolo
1:250



piso superior
1:250

FORMATO A3 - 420x297mm

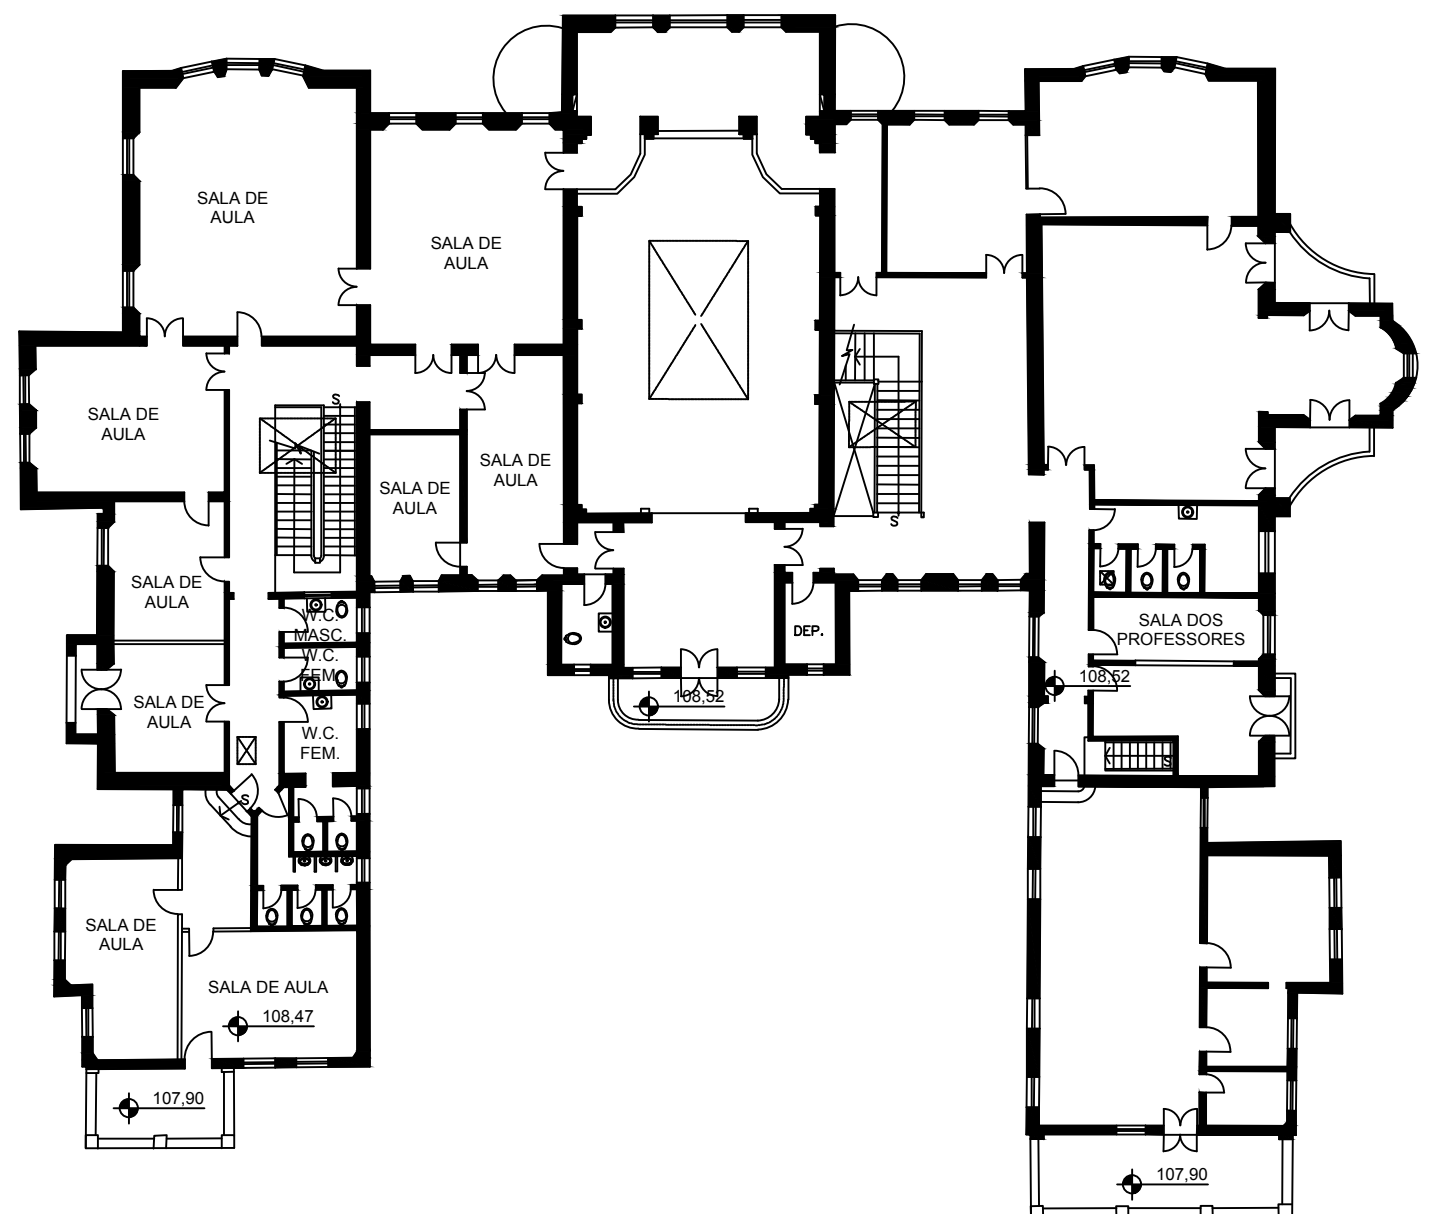

DIRETORA
Maria Angela Faggin Pereira Leite
VICE-DIRETOR
Ricardo Marques de Azevedo

SERVIÇO TÉCNICO DE INFRAESTRUTURA
(11) 3091.4837 | faugeef@usp.br

COORDENADORA EXECUTIVA: Arqt. Eunice Bruno
TÉCNICO ADMINISTRATIVO: Luiz Alberto Pignatari
EQUIPE: Arqt. Paula Noia
ESTAGIÁRIO: Victor Sophia

REV. Nº	DATA	DESENHO

Unidade	Projeto	Folha
VILA PENTEADO	Lixeiras	02/02
Etapa		Revisão
levantamento		
Nome da Prancha	Desenho	Escala
subsolo e piso superior	STI	1:250
Arquivo		Data
		junho/2017