


PLANTA SITUAÇÃO EXISTENTE
ESCALA 1:100

LEGENDA

ÁREA DE INTERVENÇÃO

TABELA DE ÁREAS	
ÁREA TOTAL DE INTERVENÇÃO	104.10 M²
SEÇÃO DE ALUNOS/CG	46.19 M²
SALA DE REUNIÃO	31.93 M²
COC AU	10.39 M²
COC DESIGN	9.05 M²
XEROX	4.41 M²

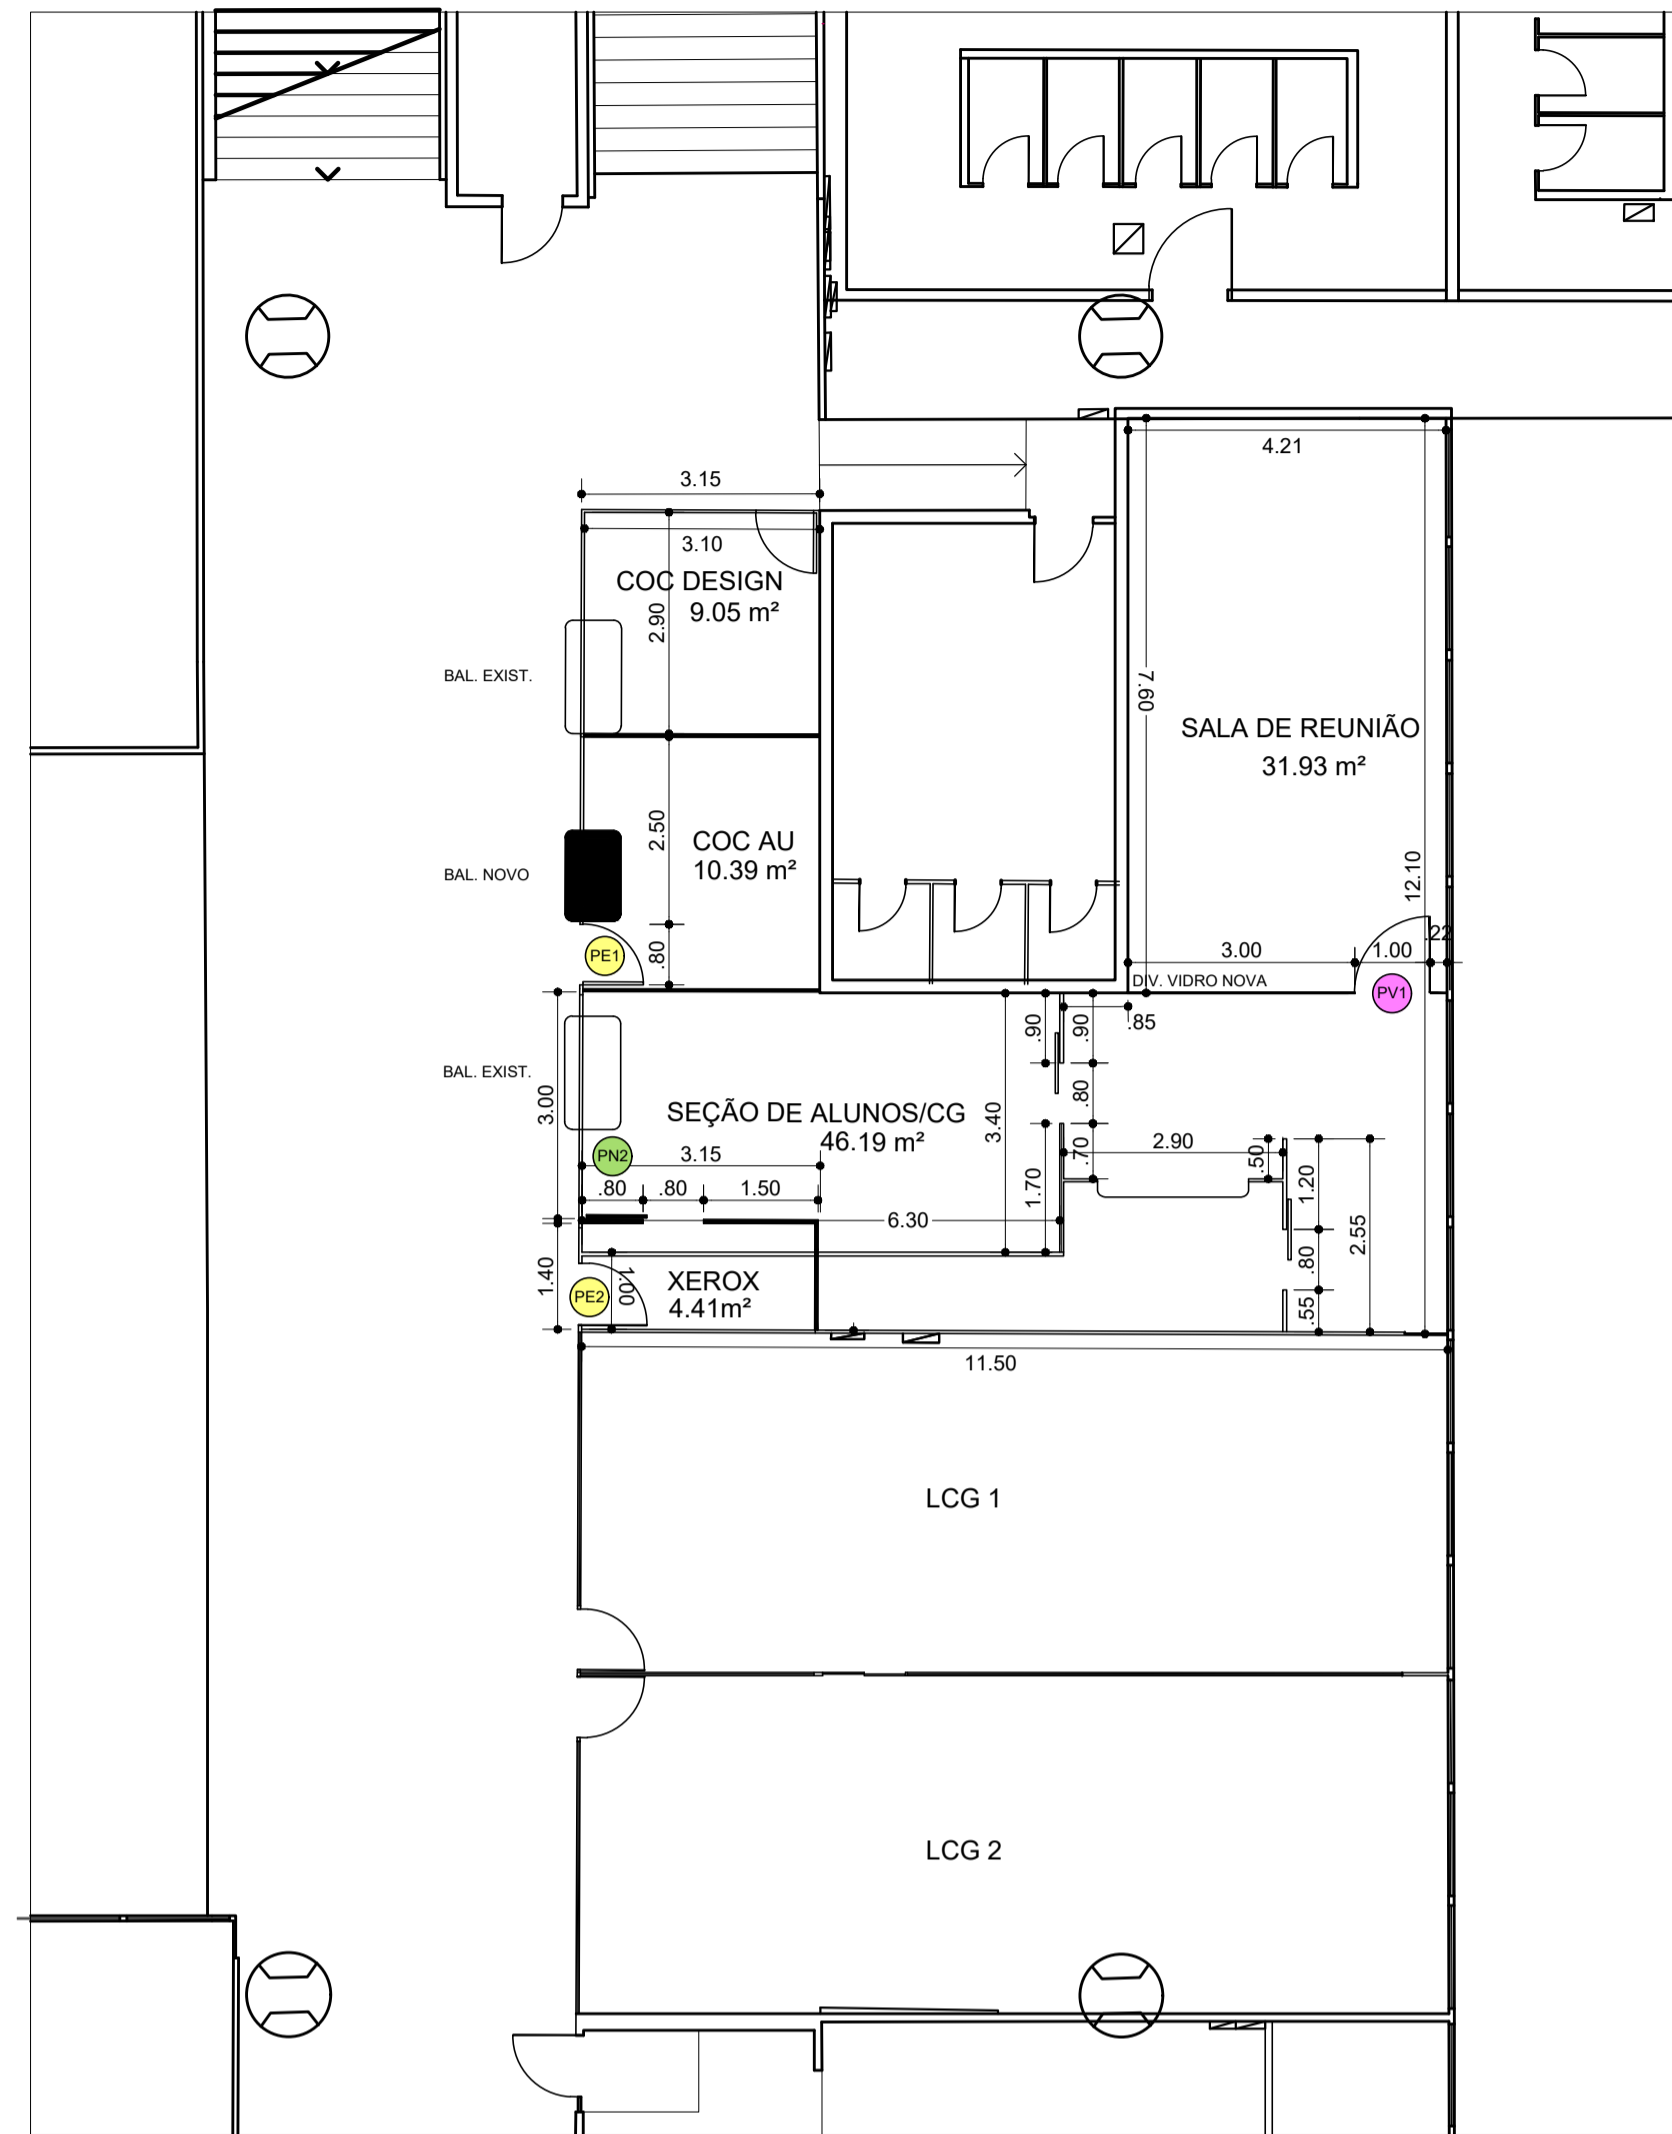

PLANTA DE DEMOLIÇÃO
ESCALA 1:100


LEGENDA

A DEMOLIR
A CONSTRUIR
A MANTER


TABELA DE QUANTIFICAÇÕES

RETRAIÇÕES E DEMOLIÇÕES

ÁREA DE RETRAIDA DE DIVISÓRIAS	43.03 M²
CONSTRUÇÕES E INSTALAÇÕES NOVAS	30.53 M²
DIMENSÃO/ÁREA NOVAS DIVISÓRIAS	11.96 M²
PINTURA	63.24 M²

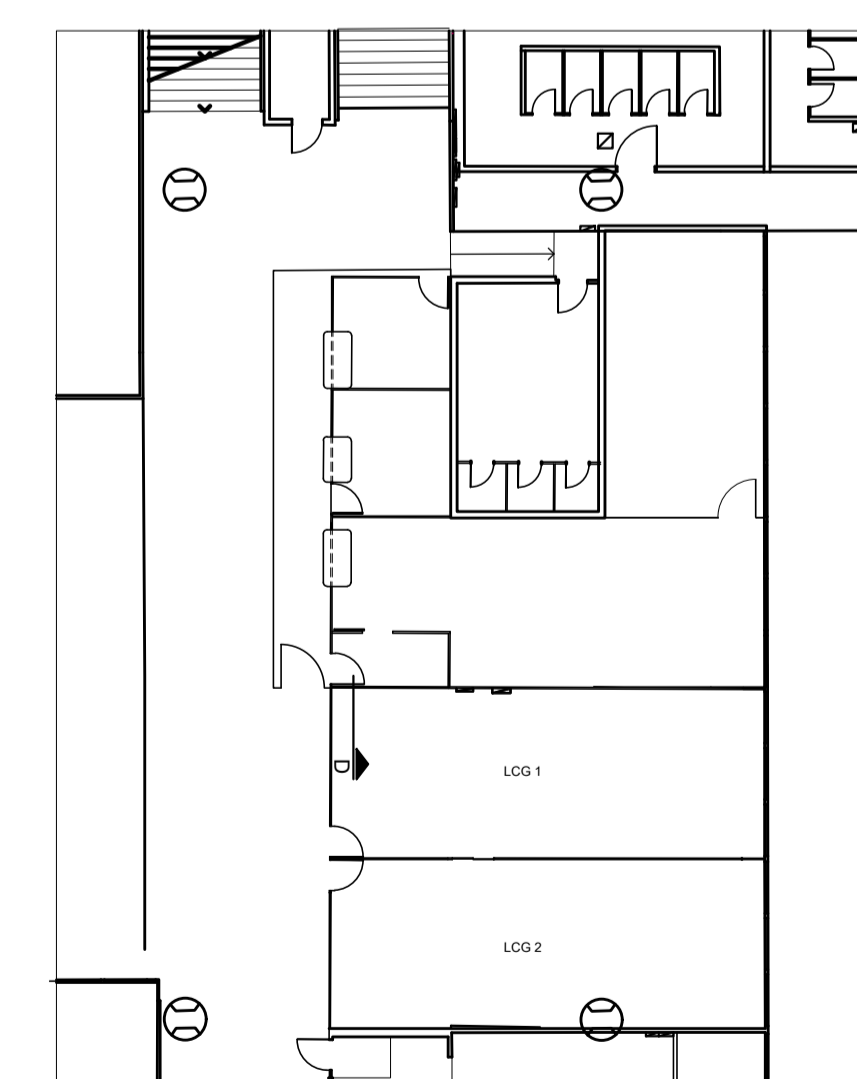

PLANTA- LOCAÇÃO TAPUME
ESCALA 1:200

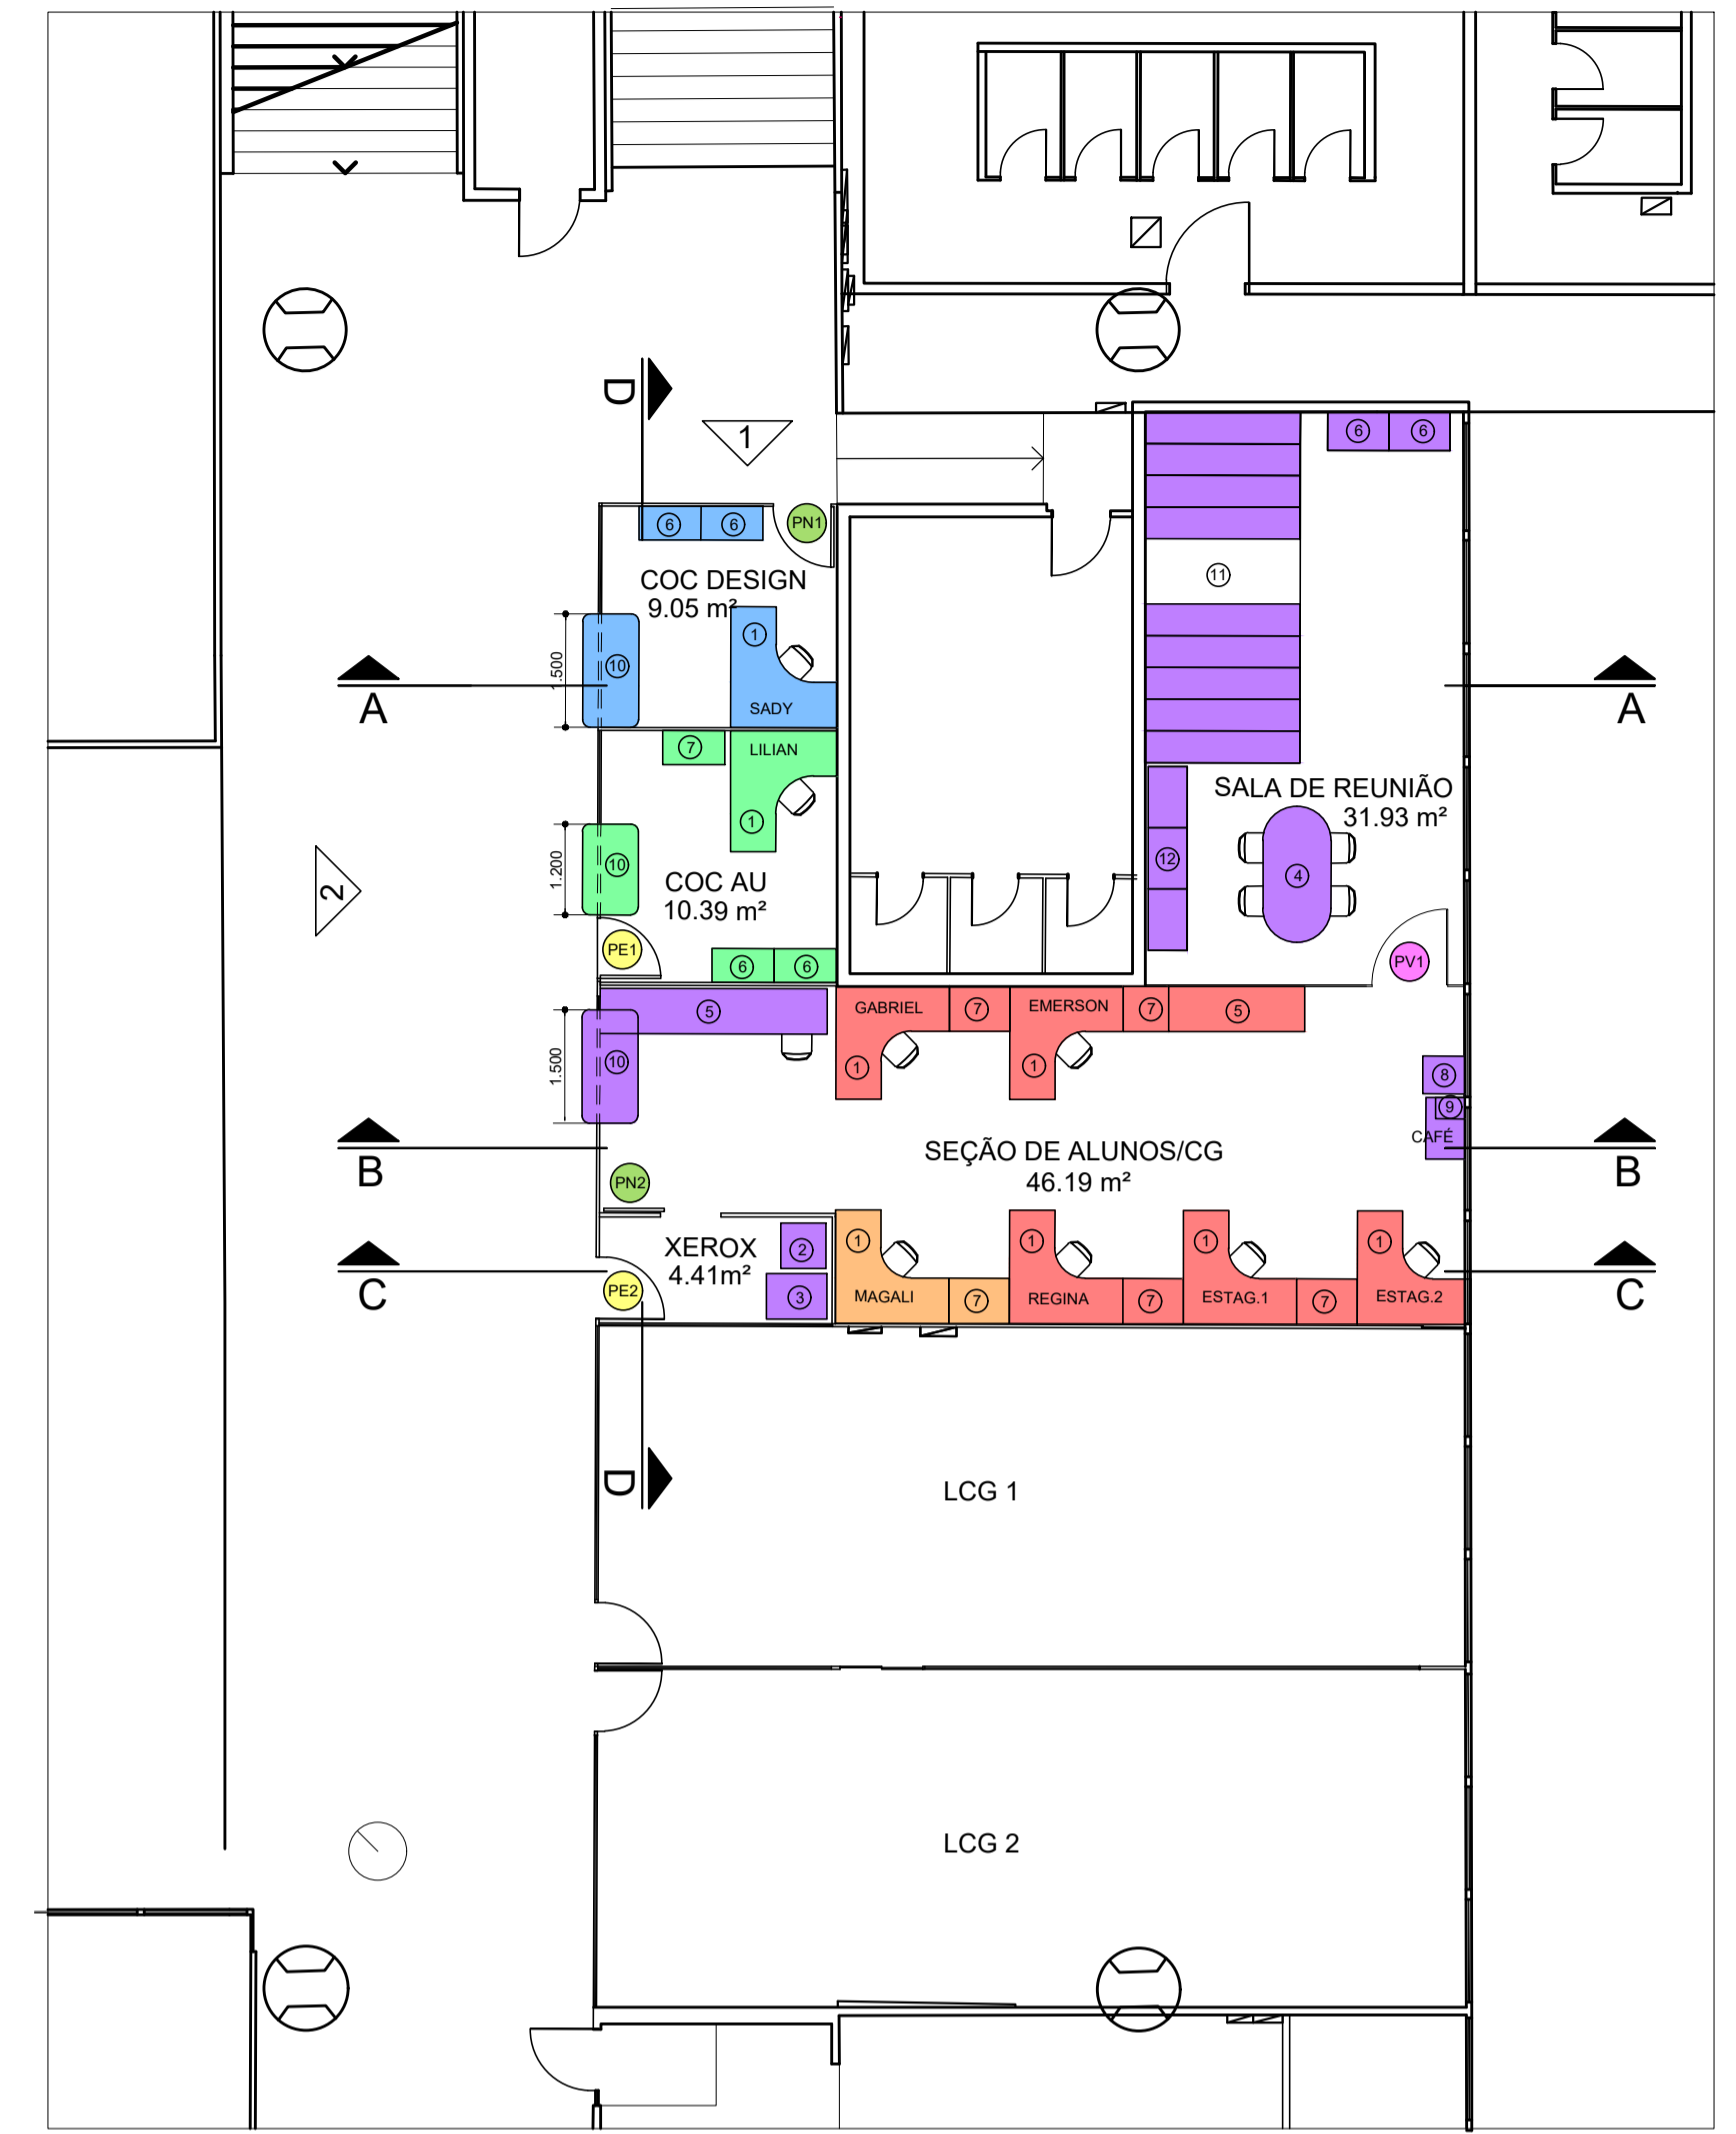

PLANTA- PROPOSTA
ESCALA 1:100


LEGENDA

① MESA TIPO 1
② MESA TIPO 2
③ XEROX
④ MESA DE REUNIÃO
⑤ BALCÃO DE APOIO
⑥ ARMÁRIO ALTO

⑦ ARMÁRIO BAIXO
⑧ GELADEIRA
⑨ FILTRO
⑩ BALCÃO DE ATENDIMENTO
⑪ ARQUIVOS DESLIZANTES
⑫ PRATELEIRAS

⑬ USO COMUM
⑭ COMISSÃO DE GRADUAÇÃO
⑮ COMISSÃO DE CURSO AU
⑯ COMISSÃO DE CURSO DESIGN
⑰ SERVIÇO DE GRADUAÇÃO

PE PORTA EXISTENTE
PN PORTA NOVA
PV PORTA VIDRO

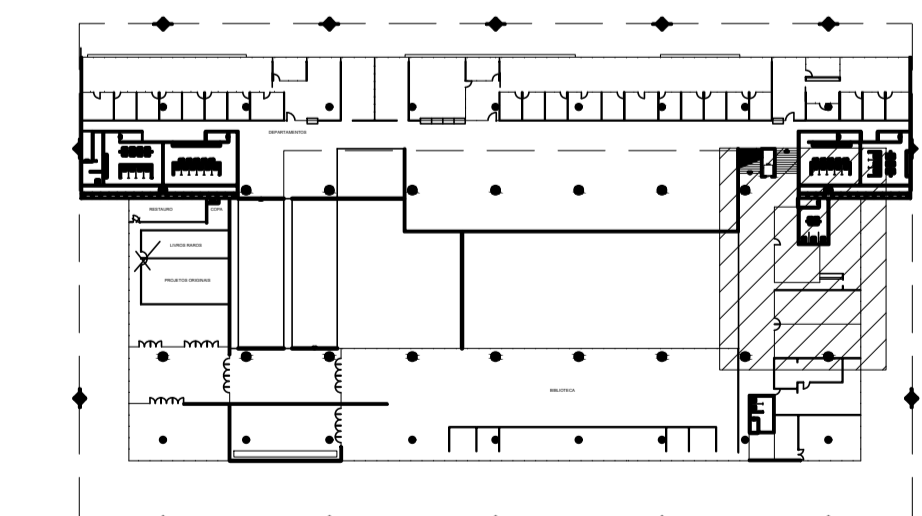

IMPLANTAÇÃO
ESCALA 1:1000




SERVIÇO TÉCNICO DE INFRAESTRUTURA
(11) 3091.4837 | faugeof@usp.br

COORDENADORA EXECUTIVA: Arqt. Eunice Bruno
EQUIPE: Arqt. Paula Noya
ESTAGIÁRIO: Sarah Barbosa M. Silva
Aline Akemi T. Yamashita

REV. Nº	DATA	DESCRIÇÃO DA MODIFICAÇÃO	DESENHO


Unidade FAU ARTIGAS	Projeto READEQUAÇÃO SEÇÃO DE ALUNOS TFG E TCC	Folha 01/02
Etapa ESTUDO PRELIMINAR ARQUITETURA	Revisão 00	Escala INDICADAS
Nome da Prancha PLANTAS- ÁREA DE INTERVENÇÃO	Desenho GEEF	Data MAIO/2021
Arquivo 20210504_FAUARTIGAS_READEQUAÇÃOSEÇÃODEALUNOS.dwg		

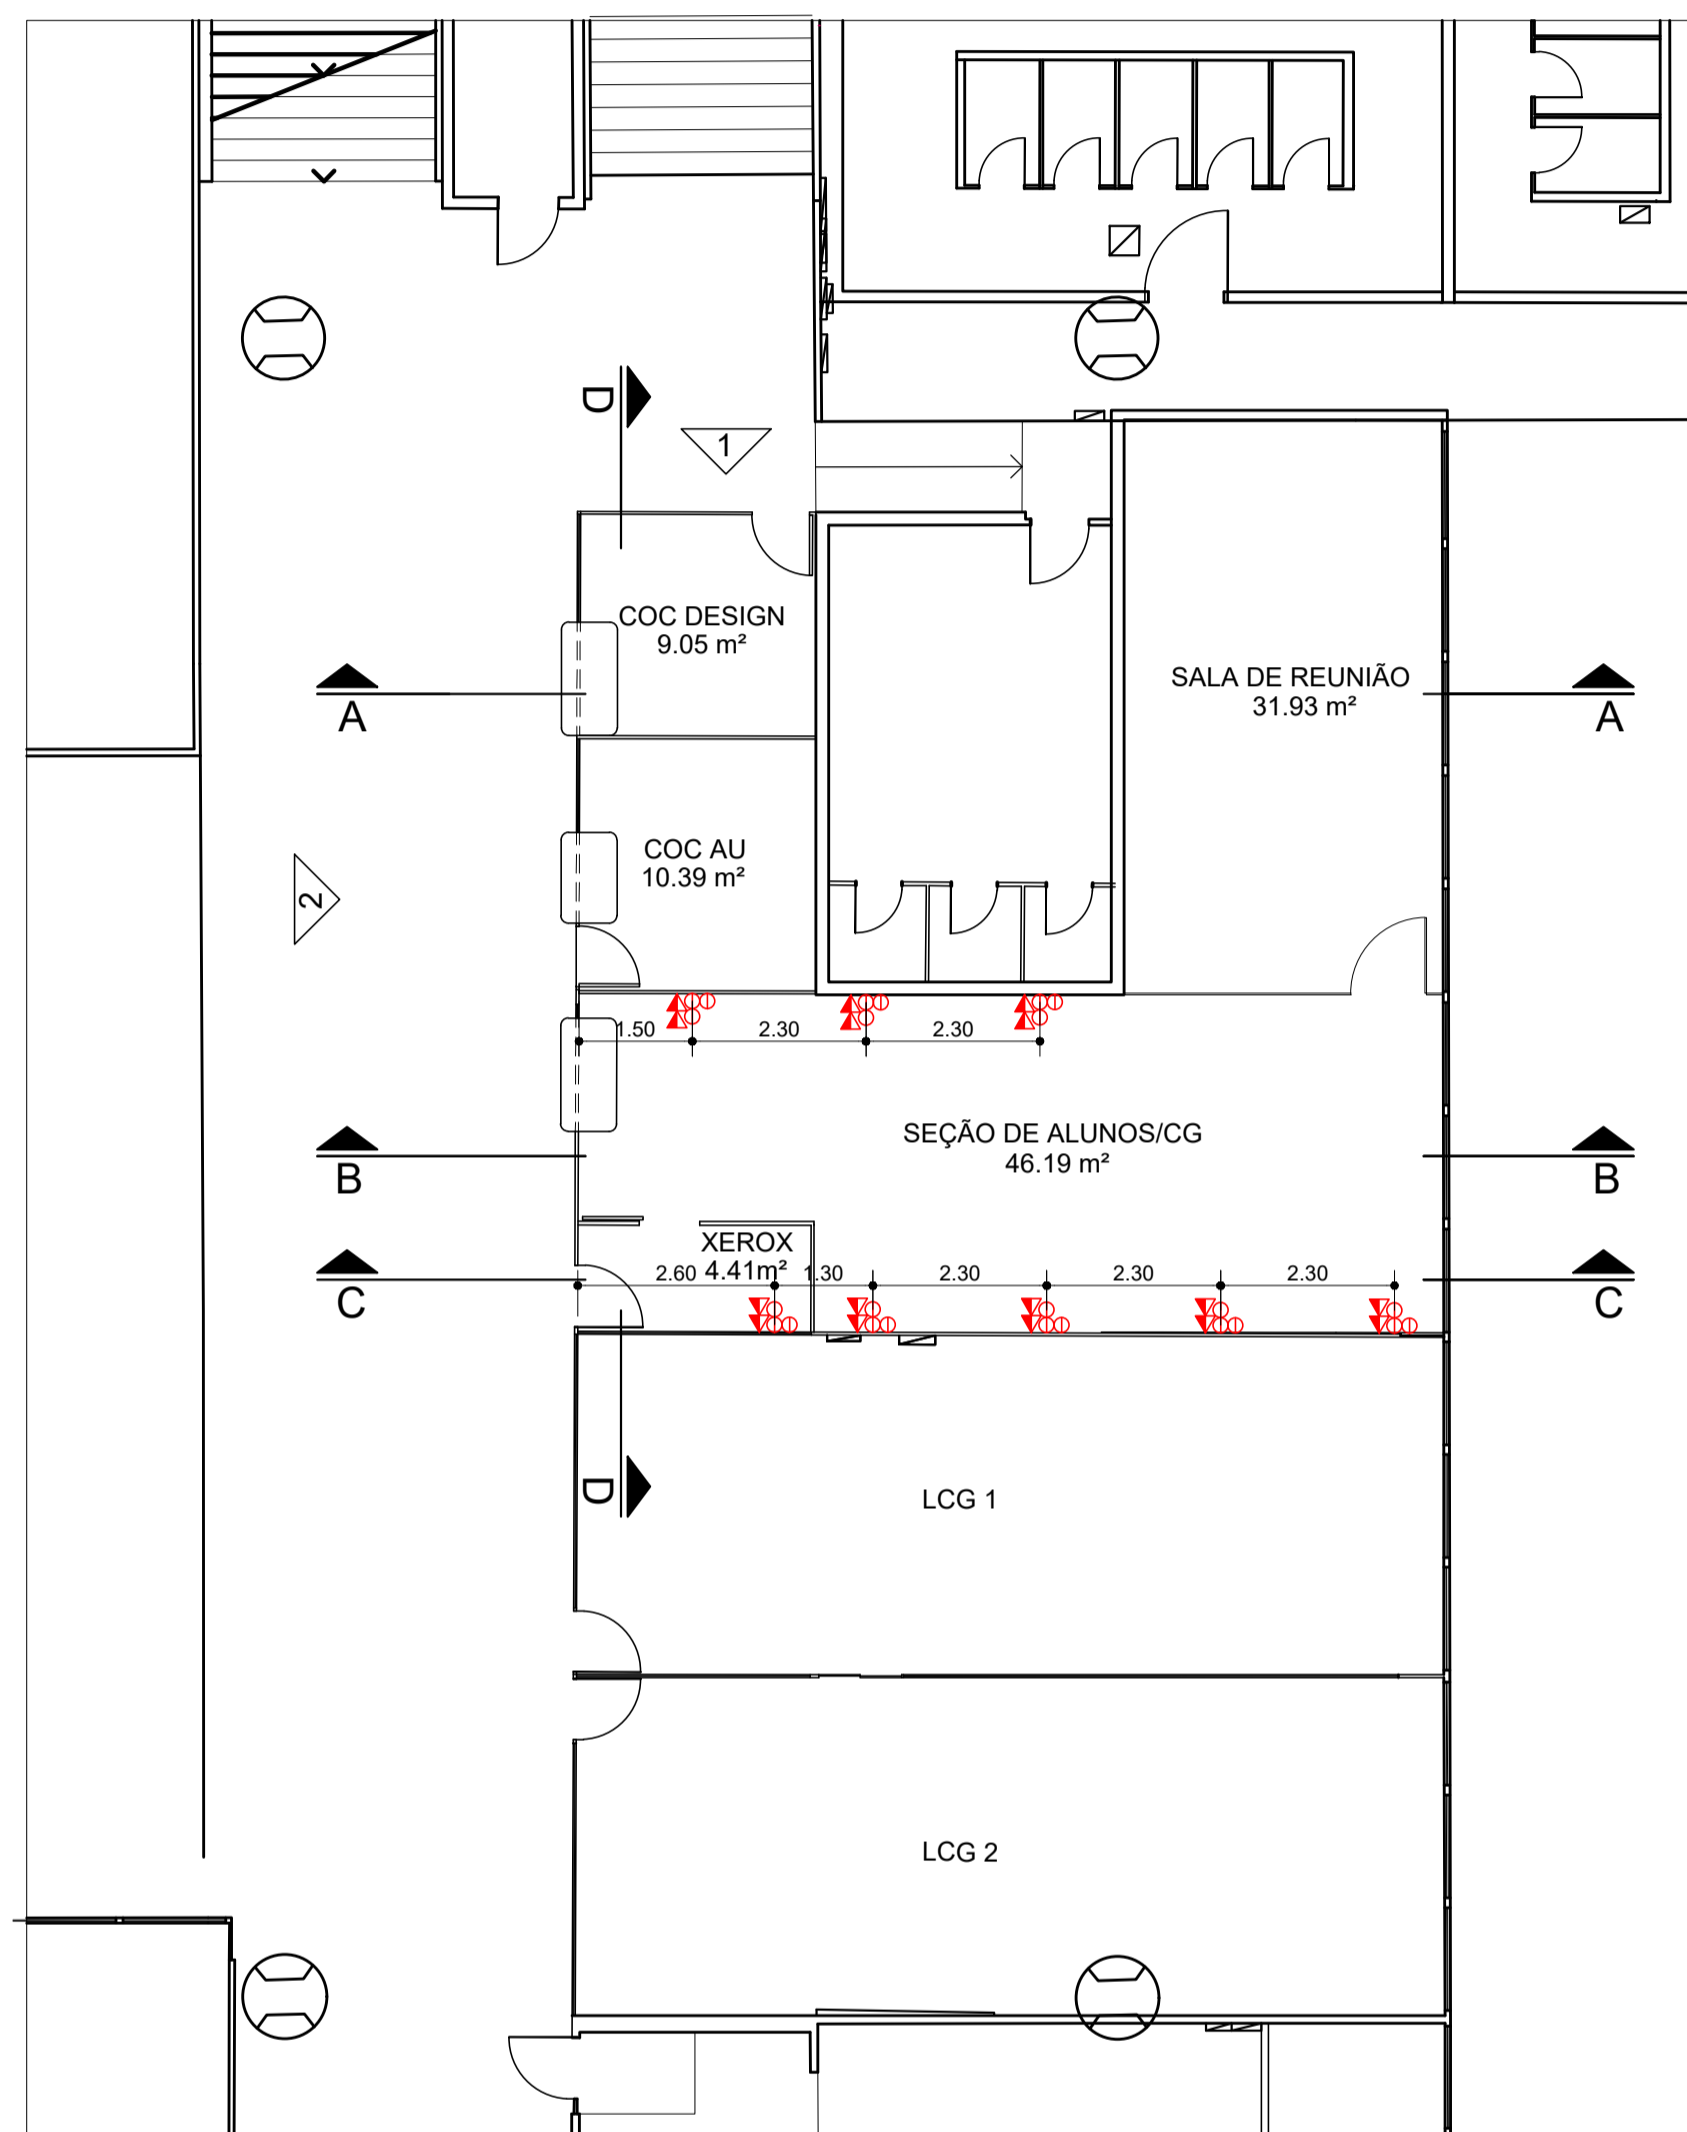


PLANTA ELÉTRICA
ESCALA 1:100

LEGENDA


TOMADA BOMBA 110V (P=30 CM)	⊕
LÓGICA (P=30 CM)	⚡

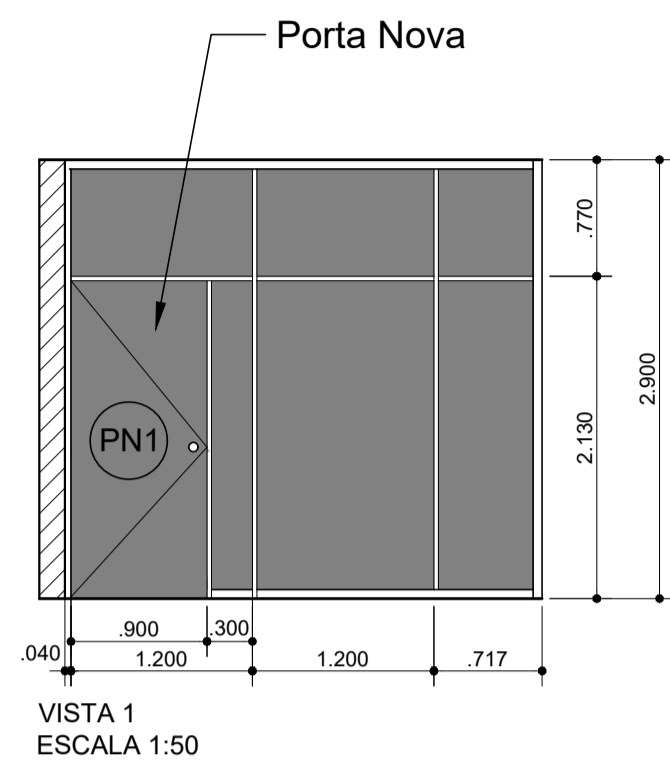


VISTA 1
ESCALA 1:50

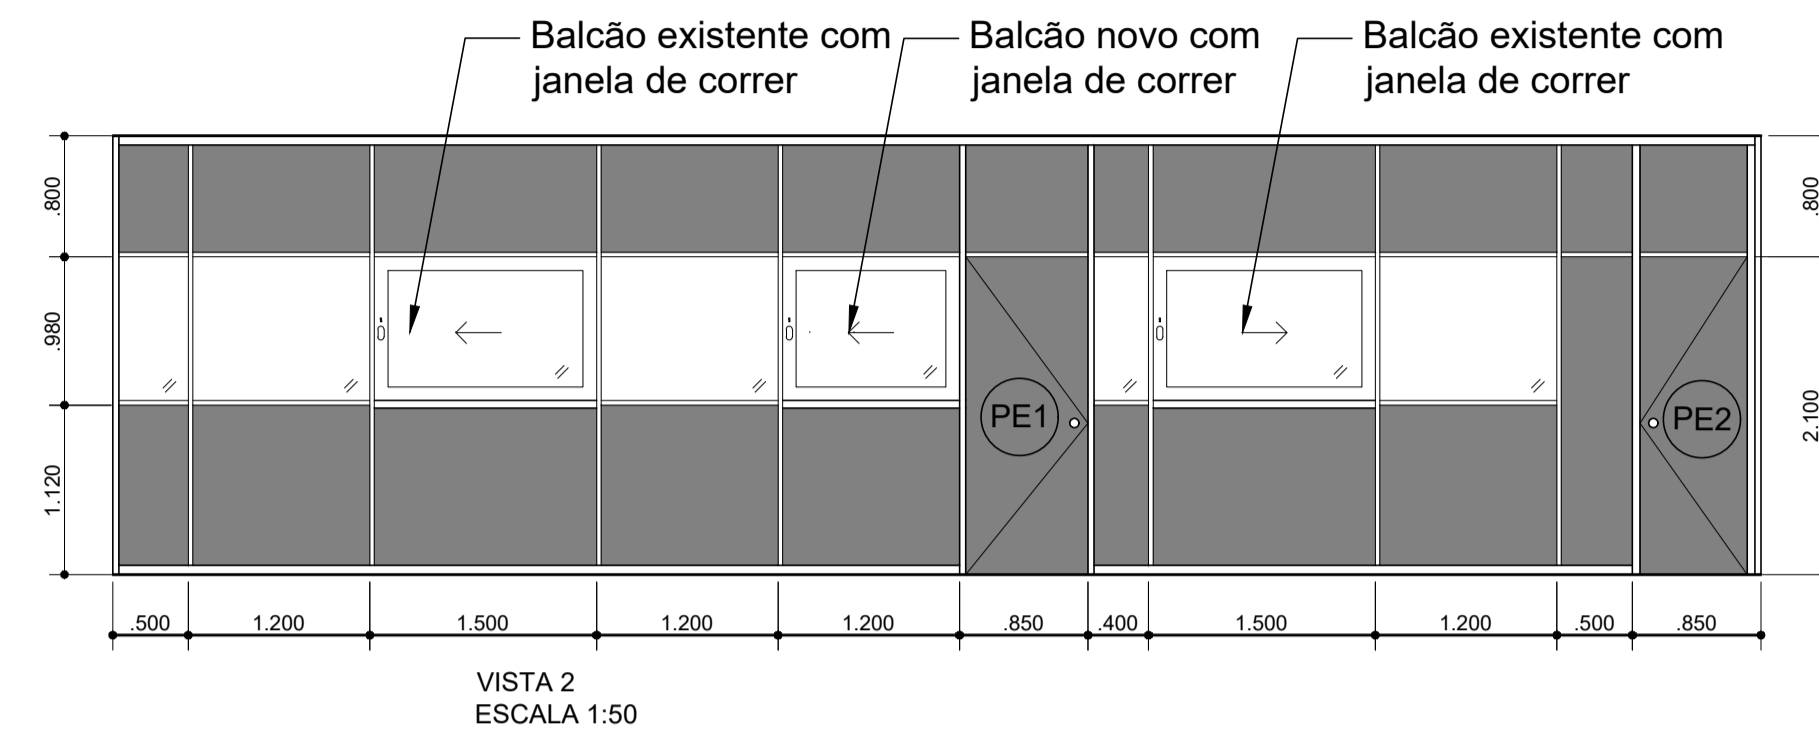


VISTA 2
ESCALA 1:50

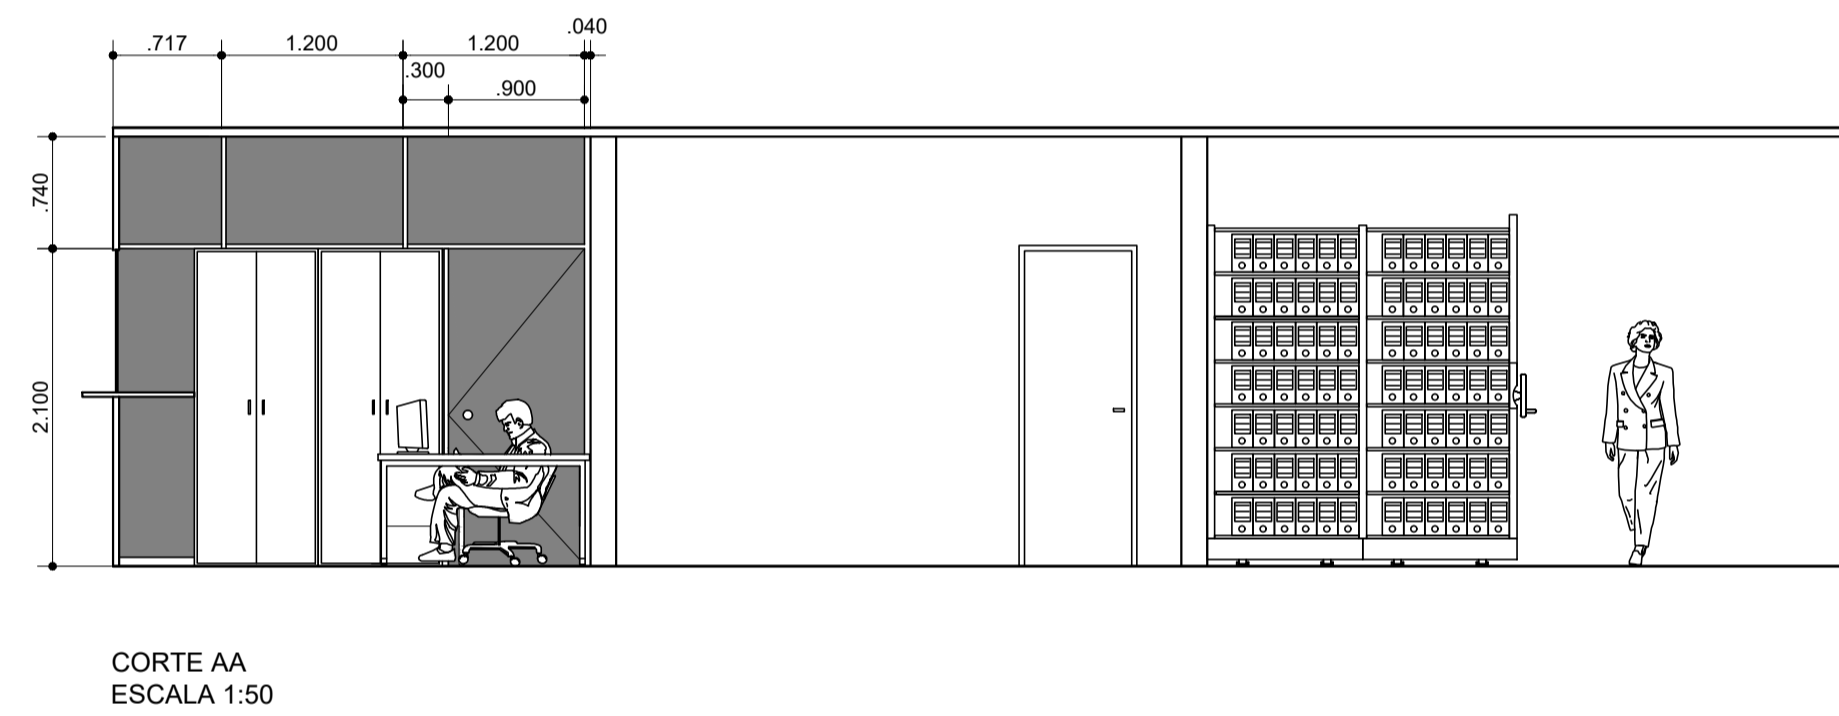


CORTE AA
ESCALA 1:50

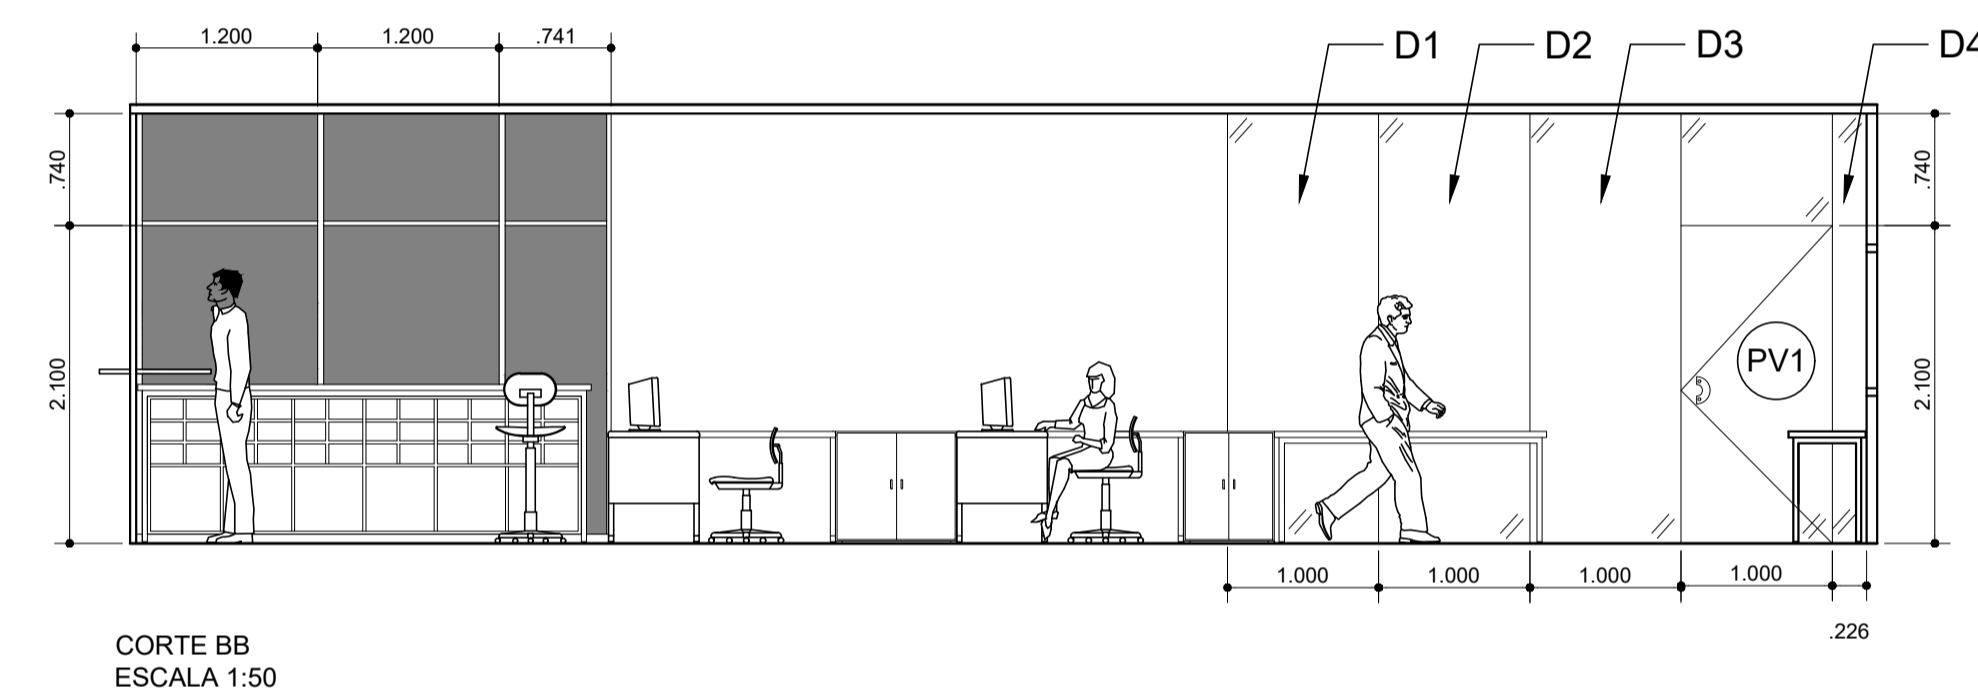

CORTE BB
ESCALA 1:50

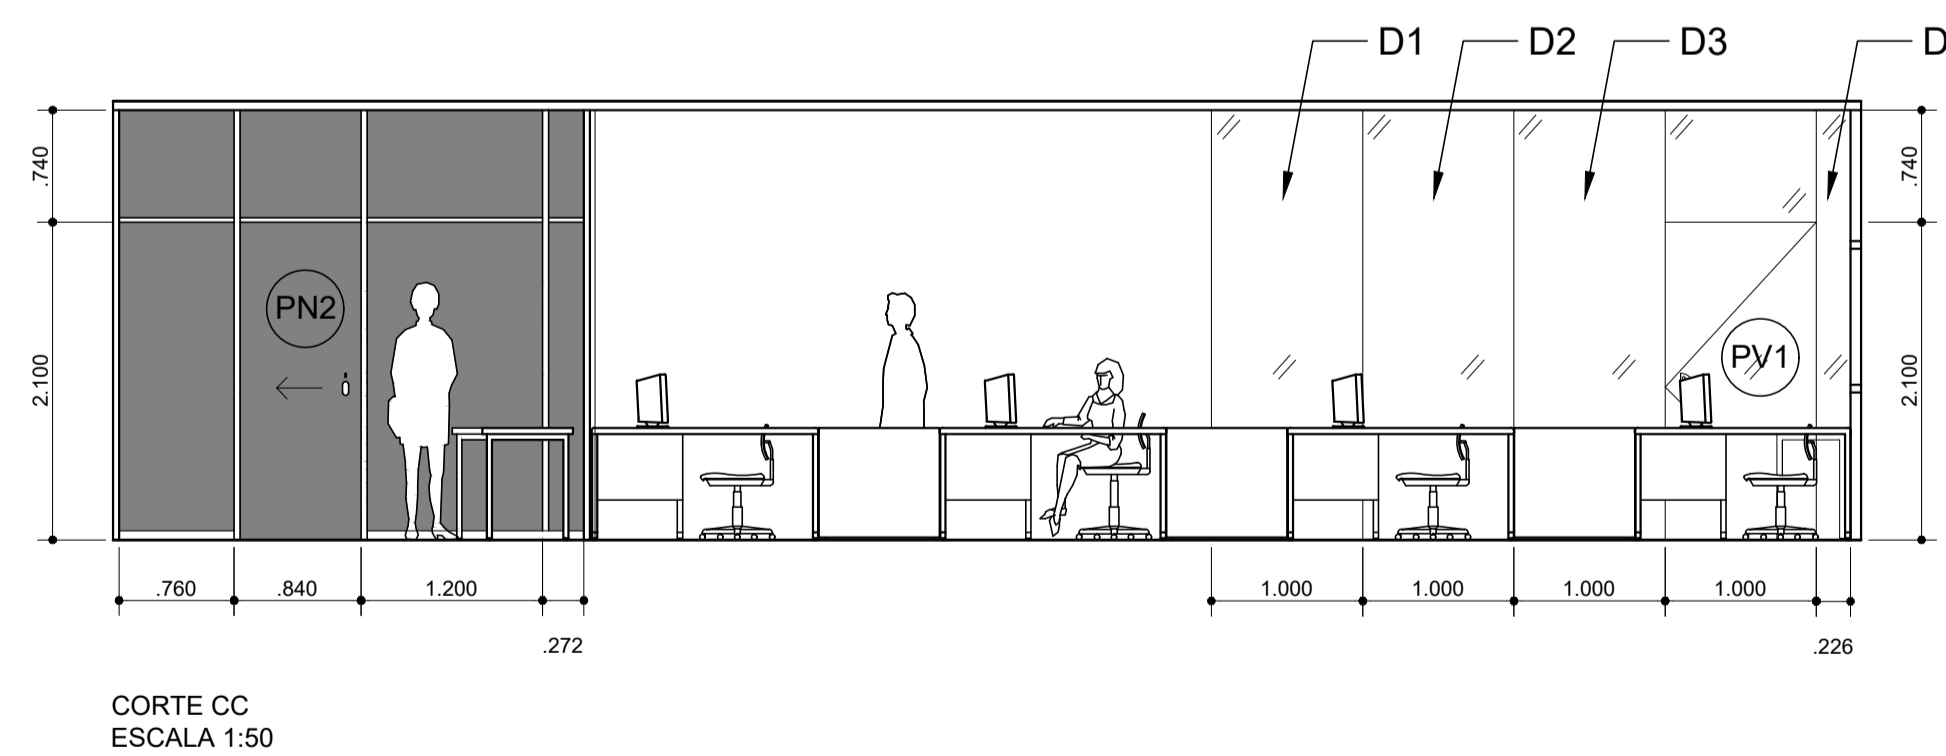

CORTE CC
ESCALA 1:50

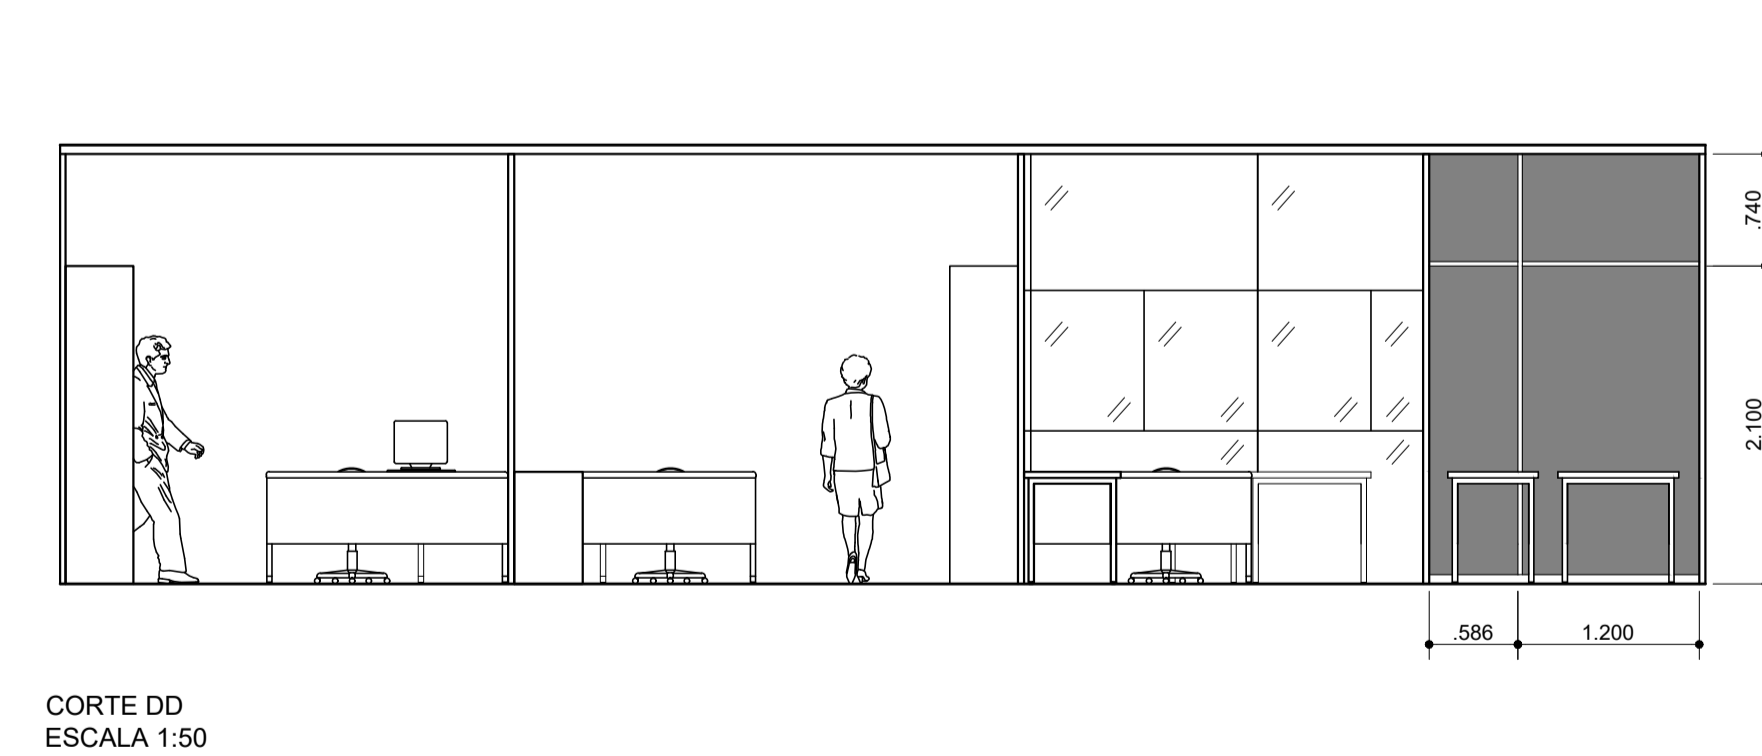

CORTE DD
ESCALA 1:50



SERVIÇO TÉCNICO DE INFRAESTRUTURA
(11) 3091.4837 | faugeef@usp.br

COORDENADORA EXECUTIVA: Arqt. Eunice Bruno
EQUIPE: Arqt. Paula Noia
ESTAGIÁRIO: Sarah Barbosa M. Silva
Aline Akemi T. Yamashita

REV. Nº	DATA	DESCRIÇÃO DA MODIFICAÇÃO	DESENHO

Unidade FAU ARTIGAS	Projeto READEQUAÇÃO SEÇÃO DE ALUNOS TFG E TCC	Folha 02/02
Etapa ESTUDO PRELIMINAR ARQUITETURA	Nome da Prancha PLANTA E CORTES	Revisão 00
Desenho 		Escala INDICADAS
Arquivo 20210504_FAUARTIGAS_READEQUAÇÃOSEÇÃODEALUNOS.dwg		Data MAIO/2021