




DIRETORA: Prof.^a Dr.^a Ana Lucia Duarte Lanna
 VICE-DIRETOR: Prof. Dr. Eugenio Fernandes Queiroga

SERVIÇO TÉCNICO DE
 INFRAESTRUTURA
 (11) 3091.4837 | faugeef@usp.br


COORD. EXECUTIVA: Arqt. Eunice Bruno
 EQUIPE: Arqt. Paula Nola
 ESTAGIÁRIA: Sarah Barbosa M. Silva

REV Nº	DATA	DESENHO

Unidade	FAU ARTIGAS	Projeto	REFORMA FOTO VIDEO FAU	Folha	00/00
Etapa	PROJETO	Nome da Prancha	PLANTA - CONSTRUÇÃO	Revisão	00
Arquivo	projeto-sala de video (2).dwg	Desenho	STI	Escala	1:75
				Data	04/03/2020

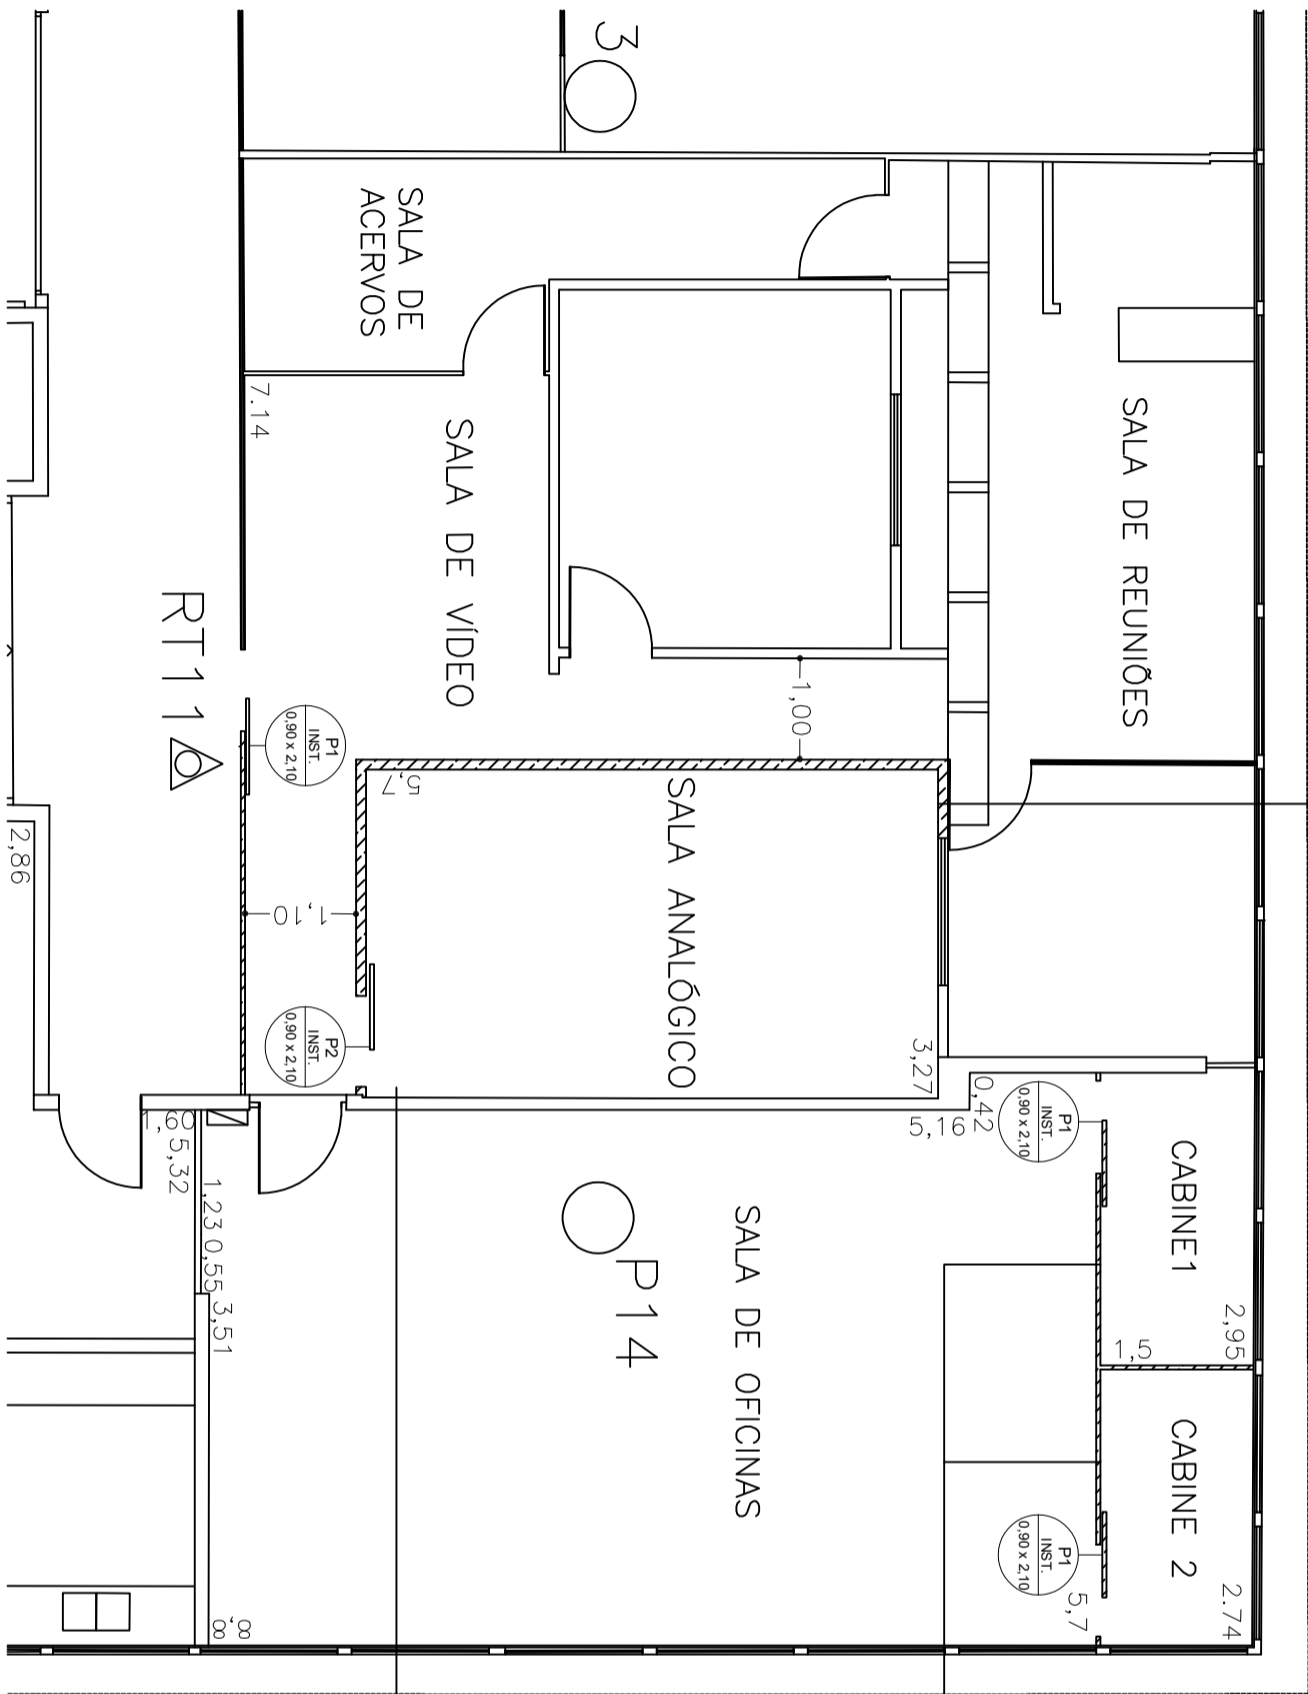

PLANTA- VIDEO FAU
 CONSTRUÇÃO
 ESC. 1:75

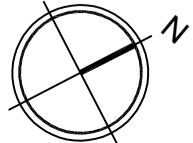

LEGENDA
 A CONSTRUIR

PAREDE DE DRY WALL A CONSTRUIR

PAREDE DE DRY WALL A CONSTRUIR COM VIDRO A MEIA ALTURA

PORTA COM PUXADOR VERTICAL