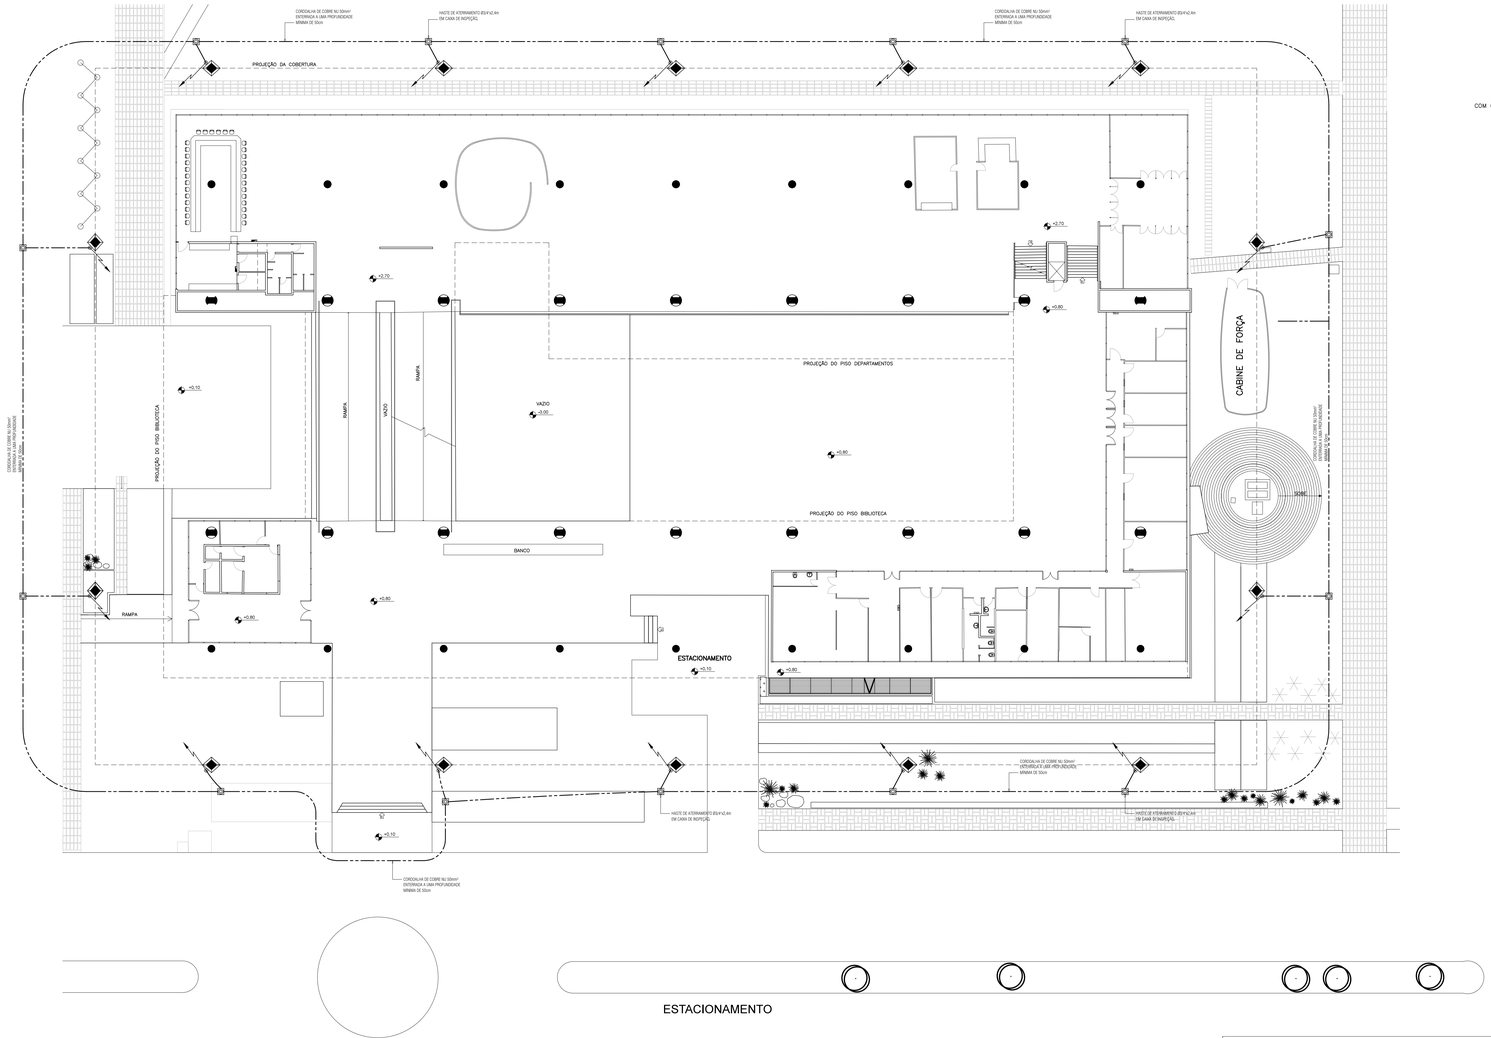

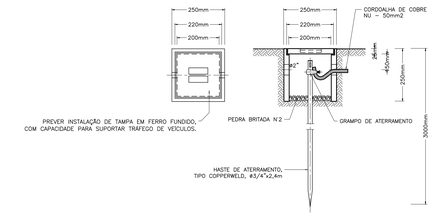

DETALHE DA CAIXA DE INSPEÇÃO DE ATERRAMENTO

Escala: 1/10

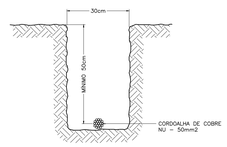

DETALHE DA VALA DE ATERRAMENTO

Sem Escala

GEEF

Grupo Executivo de Gestão dos Espaços Físicos
FAUUSP / CUASO / MARANHÃO

Prof. Adilson C. Macedo
Prof. Antônio Carlos Barossi
Prof. Arnaldo A. Martino
Prof. Helena Ap. Ayoub Silva
Prof. Júlio Maia de Andrade

Arq. Vera A. A. M. Marques
Arq. Caio Antônio G. Tolosa
Luiz Alberto Pignatari - técnico
Rafael C. Aquila - estagiário

unidade: FAU USP - Edifício Vilanova Artigas		folha: 01/02
Objeto: SPDA - aterramento		
nome da prancha: Implantação	arquivo	escala: 1:200
projeto	desenho	data: 07/2013
		revisão: 0