


LATERAL DIREITA 1:50

VIDROS TEMPERADOS E=8mm

RESUMO DA ÁREA DOS VIDROS


LOCAL	MEDIDAS	QUANT.	ÁREA TOTAL
FRONTAL	0,95 x 2,2	4	8,36 m ²
	0,91 x 2,2	2	4,00 m ²
	0,90 x 2,2	2	3,96 m ²
	0,94 x 2,2	2	4,13 m ²
	0,89 x 2,2	2	3,91 m ²
	0,97 x 2,2	2	4,26 m ²
	0,93 x 2,2	2	4,09 m ²
LATERAL	0,78 X 2,8	4	8,73 m ²
	0,87 x 2,2	4	7,65 m ²
	0,88 x 2,2	8	15,48 m ²
TOTAL			64,57 m²

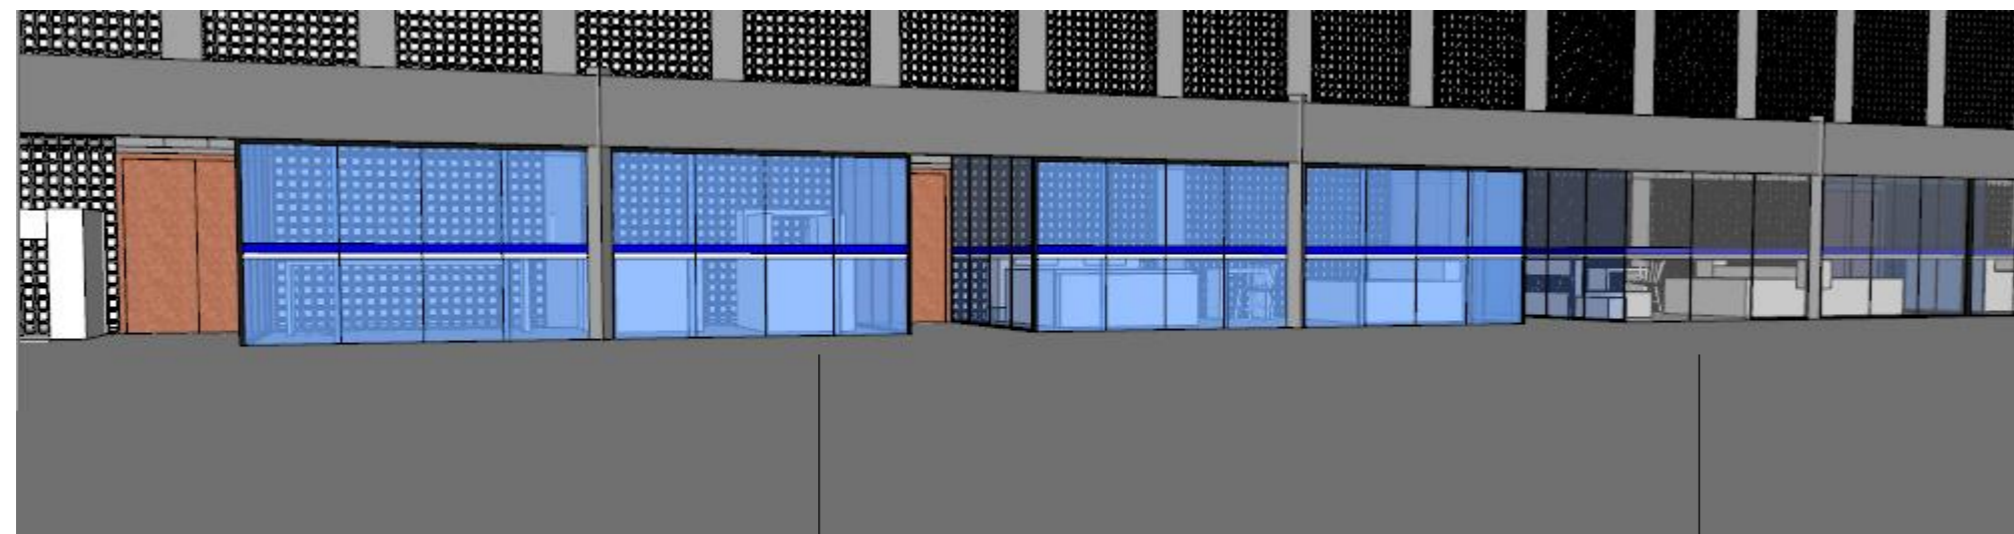

PERSPECTIVA COM VIDROS FECHADOS

Vidros novos

Vidros existentes

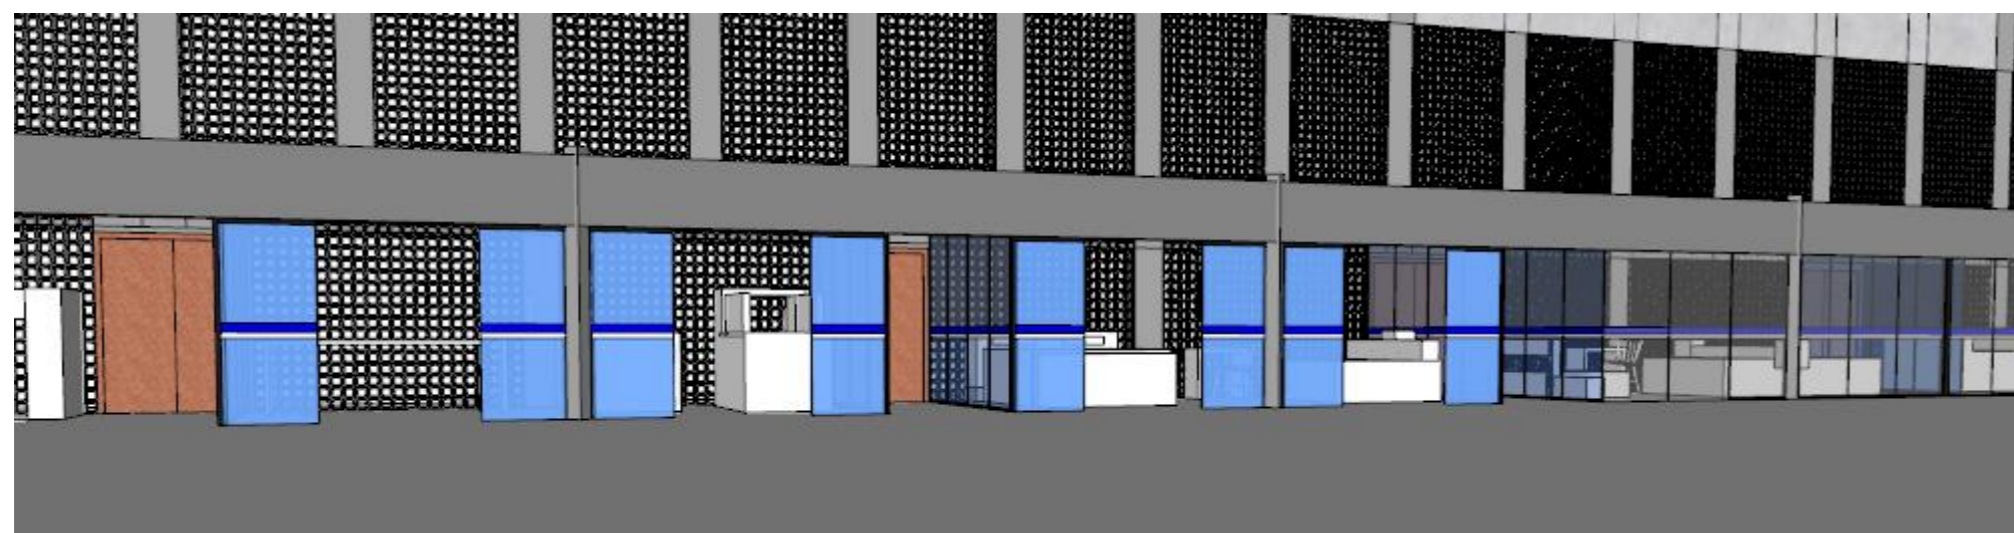

PERSPECTIVA COM VIDROS ABERTOS

FORMATO A3 - 420x297mm



COORDENADOR
Thomas Queiróz Ferreira Barata
VICE-COORDENADORA
Profª. Drª. Cristiane Aun Bertoldi

SEÇÃO TÉCNICA DE MODELOS, ENSAIOS E EXPERIMENTAÇÕES CONSTRUTIVAS DA FAUUSP

(11) 3091-4368 | lame@usp.br

COORDENADORA EXECUTIVA:
TÉCNICO ADMINISTRATIVO/SECRETÁRIO: Emílio Leocádio Jr.
ESTAGIÁRIOS: Júlia Audujas Pereira

R0	15/07/2022	ARQUITETURA	Unidade M	Projeto	Folha A3
			Etapa Concepção		Revisão R0
			Nome da Prancha ALTERAÇÃO DE VIDRO PARA EQUIPAMENTOS DE FABRICAÇÃO DIGITAL	Desenho	Escala
				002	Data 15/07/2022
REV. Nº	DATA	DESENHO	Arquivo		