


PLANTA COBERTURA
ESCALA 1:75

MÓDULOS POSTERIORES (POS)	P1	P2	P3	P4	P5	P6	P7	P8	P9	P10	P11	P12	P13	P14	P15	P16	P17	P18	P19	P20
MÓDULOS INTERMEDIÁRIOS (INT)	I1	I2	I3	I4	I5	I6	I7	I8	I9	I10	I11	I12	I13	I14	I15	I16	I17	I18	I19	I20
MÓDULOS ANTERIORES (ANT)	A1	A2	A3	A4	A5	A6	A7	A8	A9	A10	A11	A12	A13	A14	A15	A16	A17	A18	A19	A20

PLANTA ESQUEMÁTICA
ESCALA 1:500

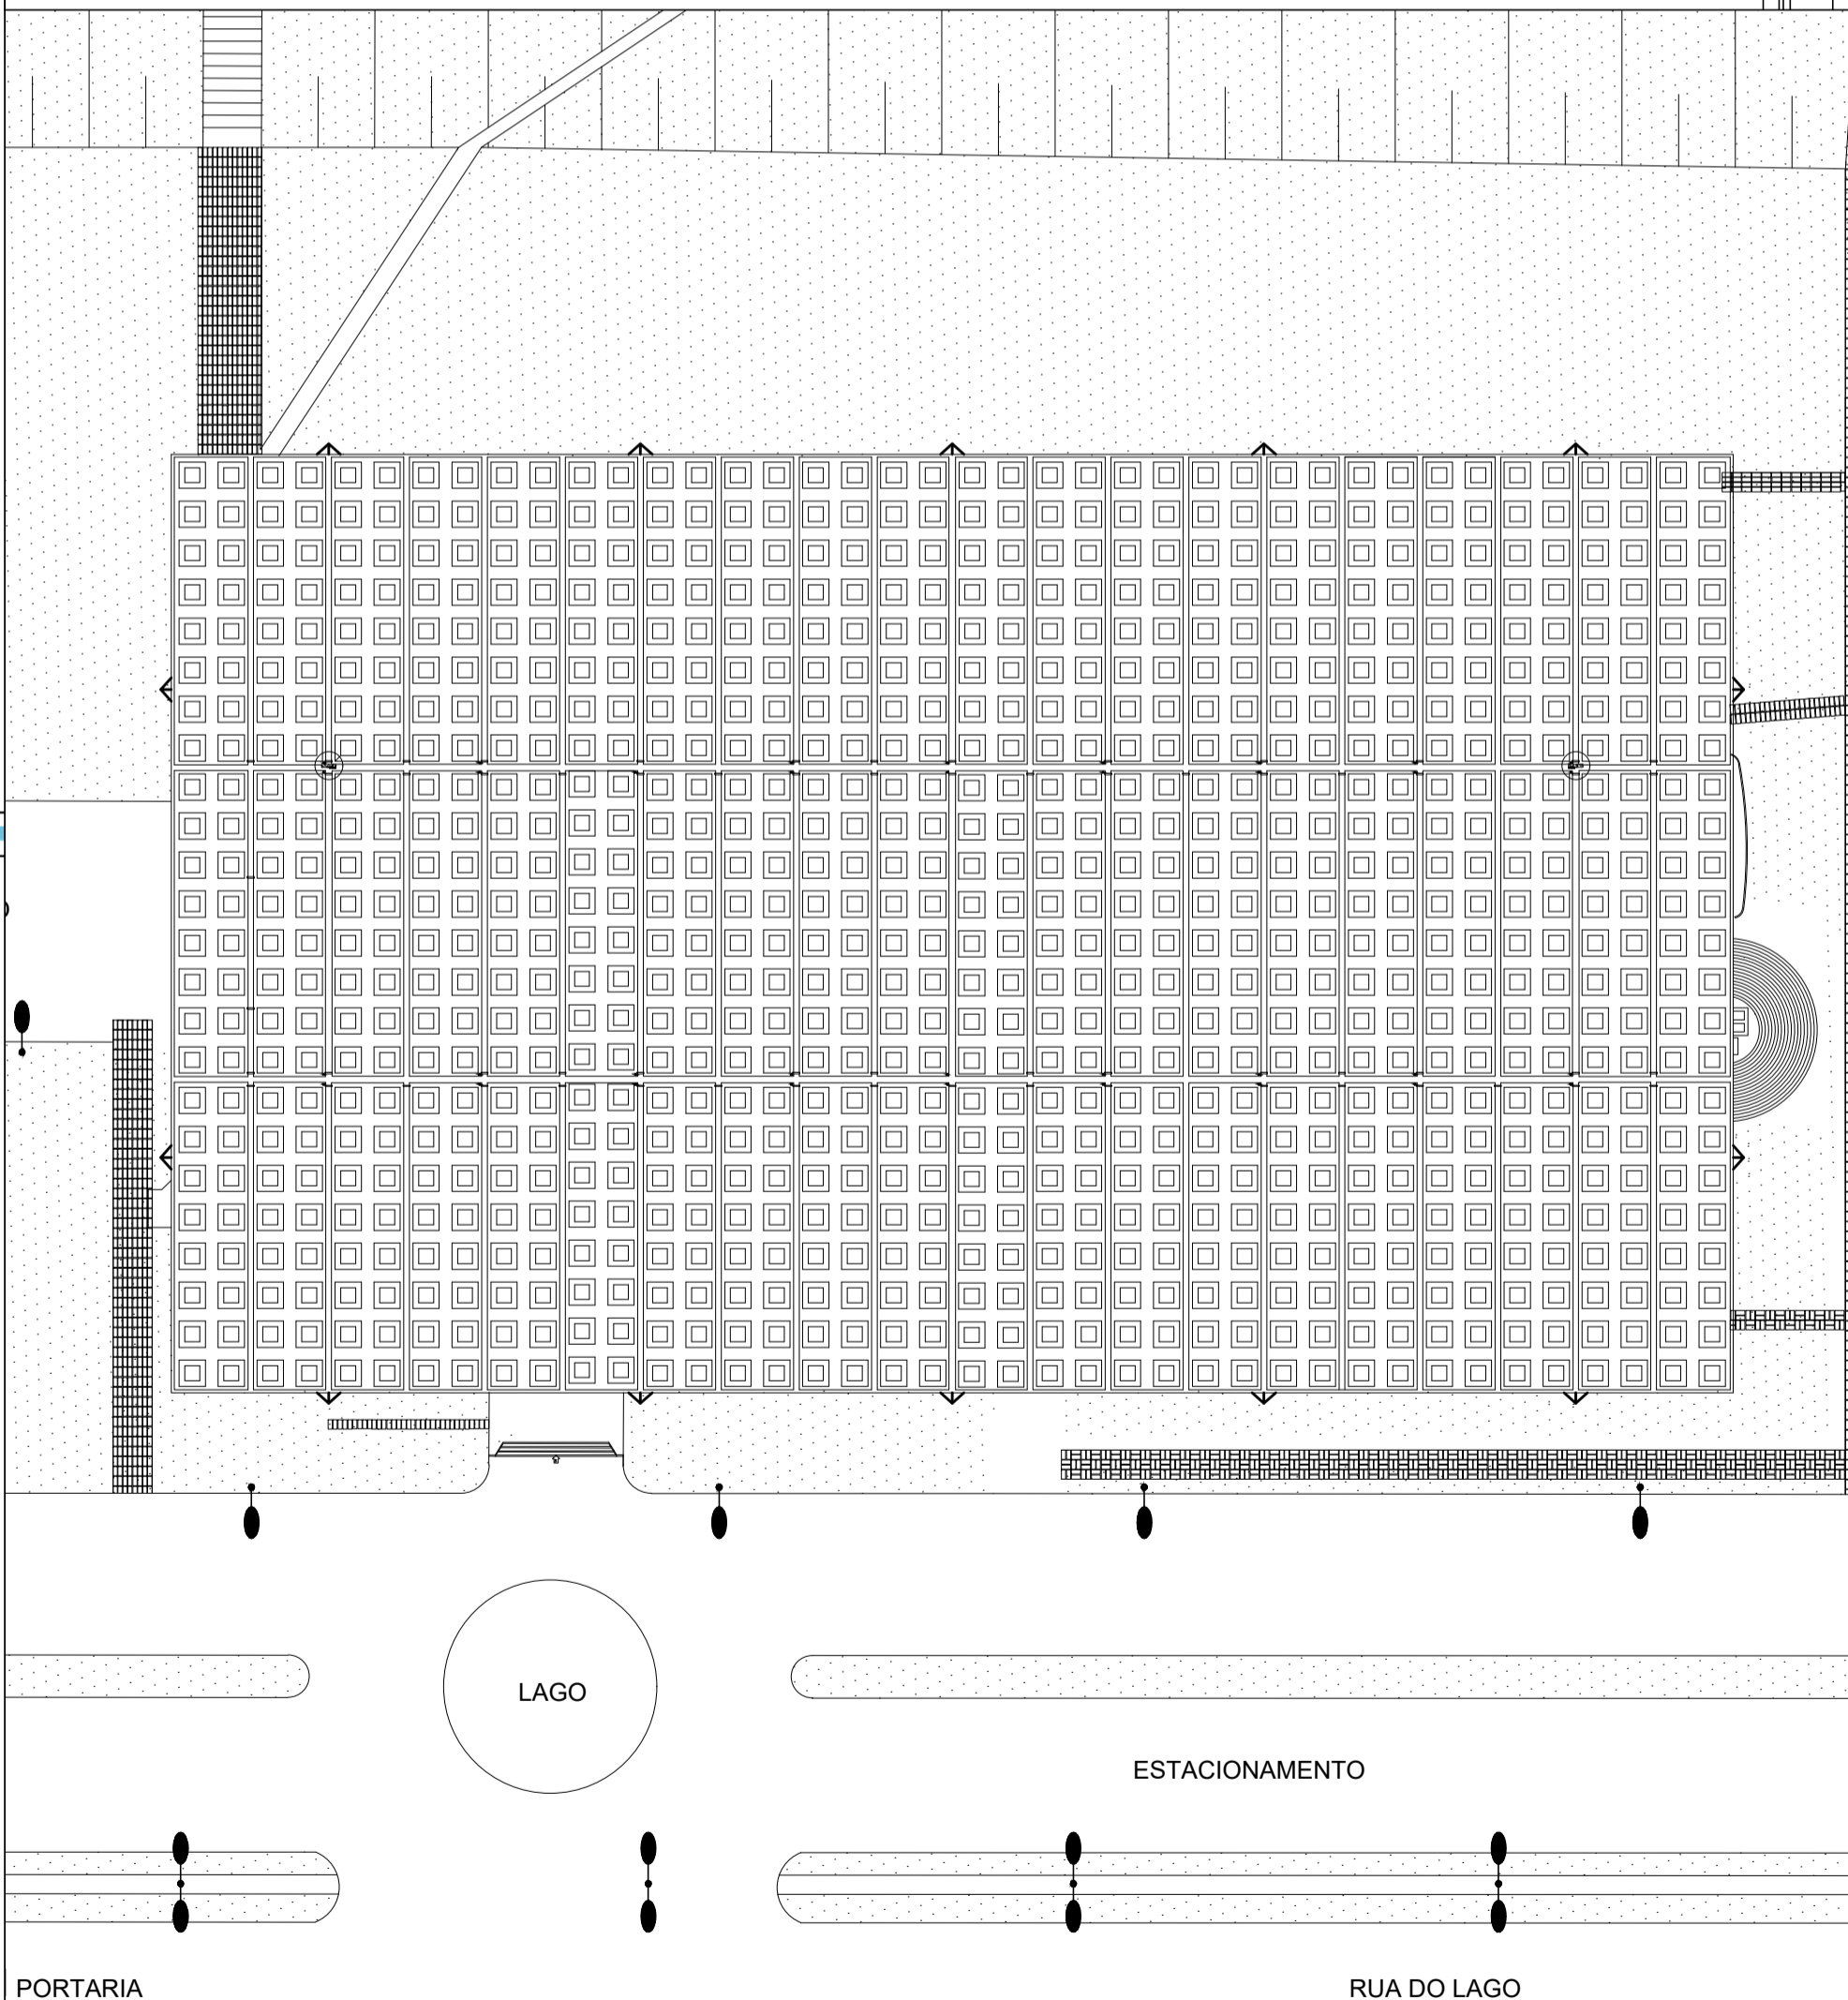

PLANTA DE SITUAÇÃO
ESCALA 1:500



SERVIÇO TÉCNICO DE INFRAESTRUTURA
(11) 3091.6227 | (11) 3091.4837 | infra@usp.br
COORDENADORA EXECUTIVA: Arqt. Eunice A. Rosa
EQUIPE: Arqt. Paula Noia
ESTAGIÁRIOS: Debora Suemi Panzarin Aoki, Fernanda Napoli de Siqueira, Vitoria Maria Araujo Costa

REV. Nº	DATA	DESCRIÇÃO DA MODIFICAÇÃO	DESENHO

Unidade	FAU ARTIGAS	Projeto	COBERTURA	Folha	01/04
Etapa	ESTUDO PRELIMINAR ARQUITETURA			Revisão	00
Nome da Prancha	PLANTA COBERTURA	Desenho	FNS	Escala	INDICADA
Arquivo	20230426_ART_COB_DES.DWG	Data	09/08/2023		