



CORTE AA
ESCALA 1:50

TABELA DE QUANTIFICAÇÕES:

- ÁREA TOTAL DA MANTA IMPERMEÁVEL DE PVC = 1115 M²
- RUFOS METÁLICOS REINSTALADOS = 222,26 M LINEARES
- DOMOS REINSTALADOS = 96 UNIDADES
- ESCADAS REINSTALADAS = 12 UNIDADES

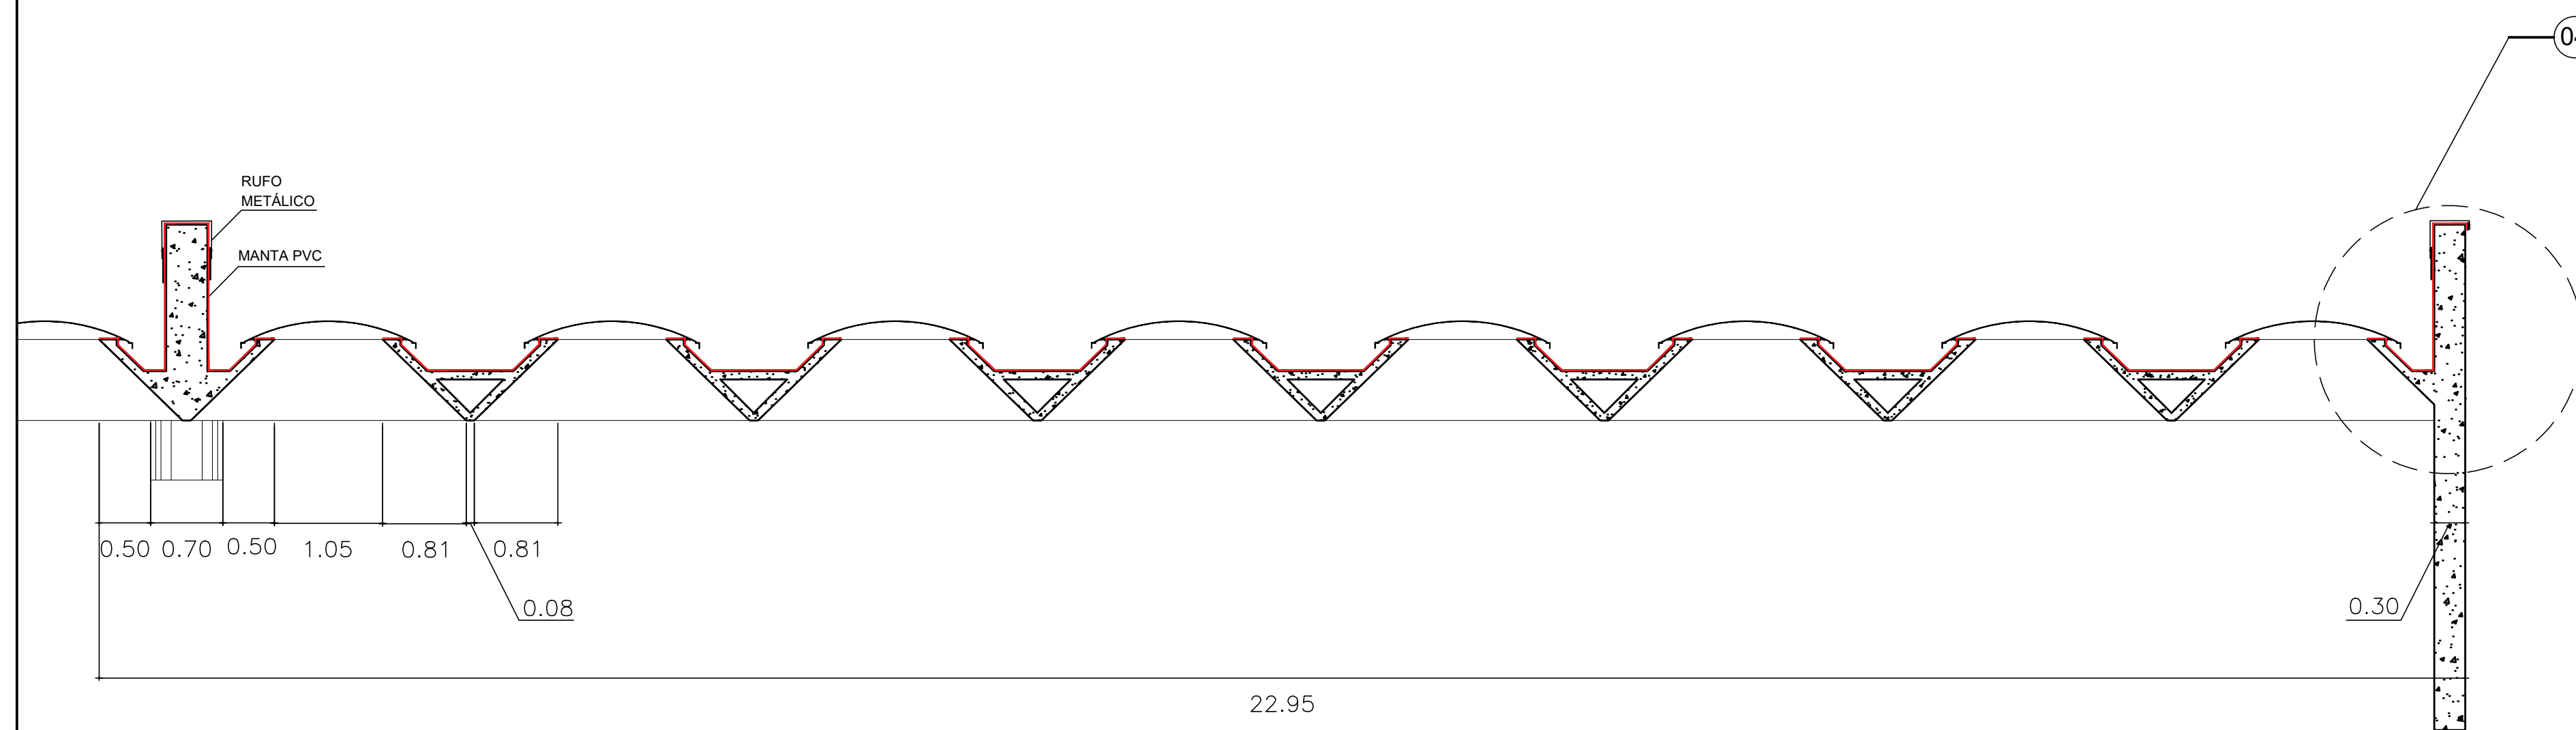

CORTE BB
ESCALA 1:50

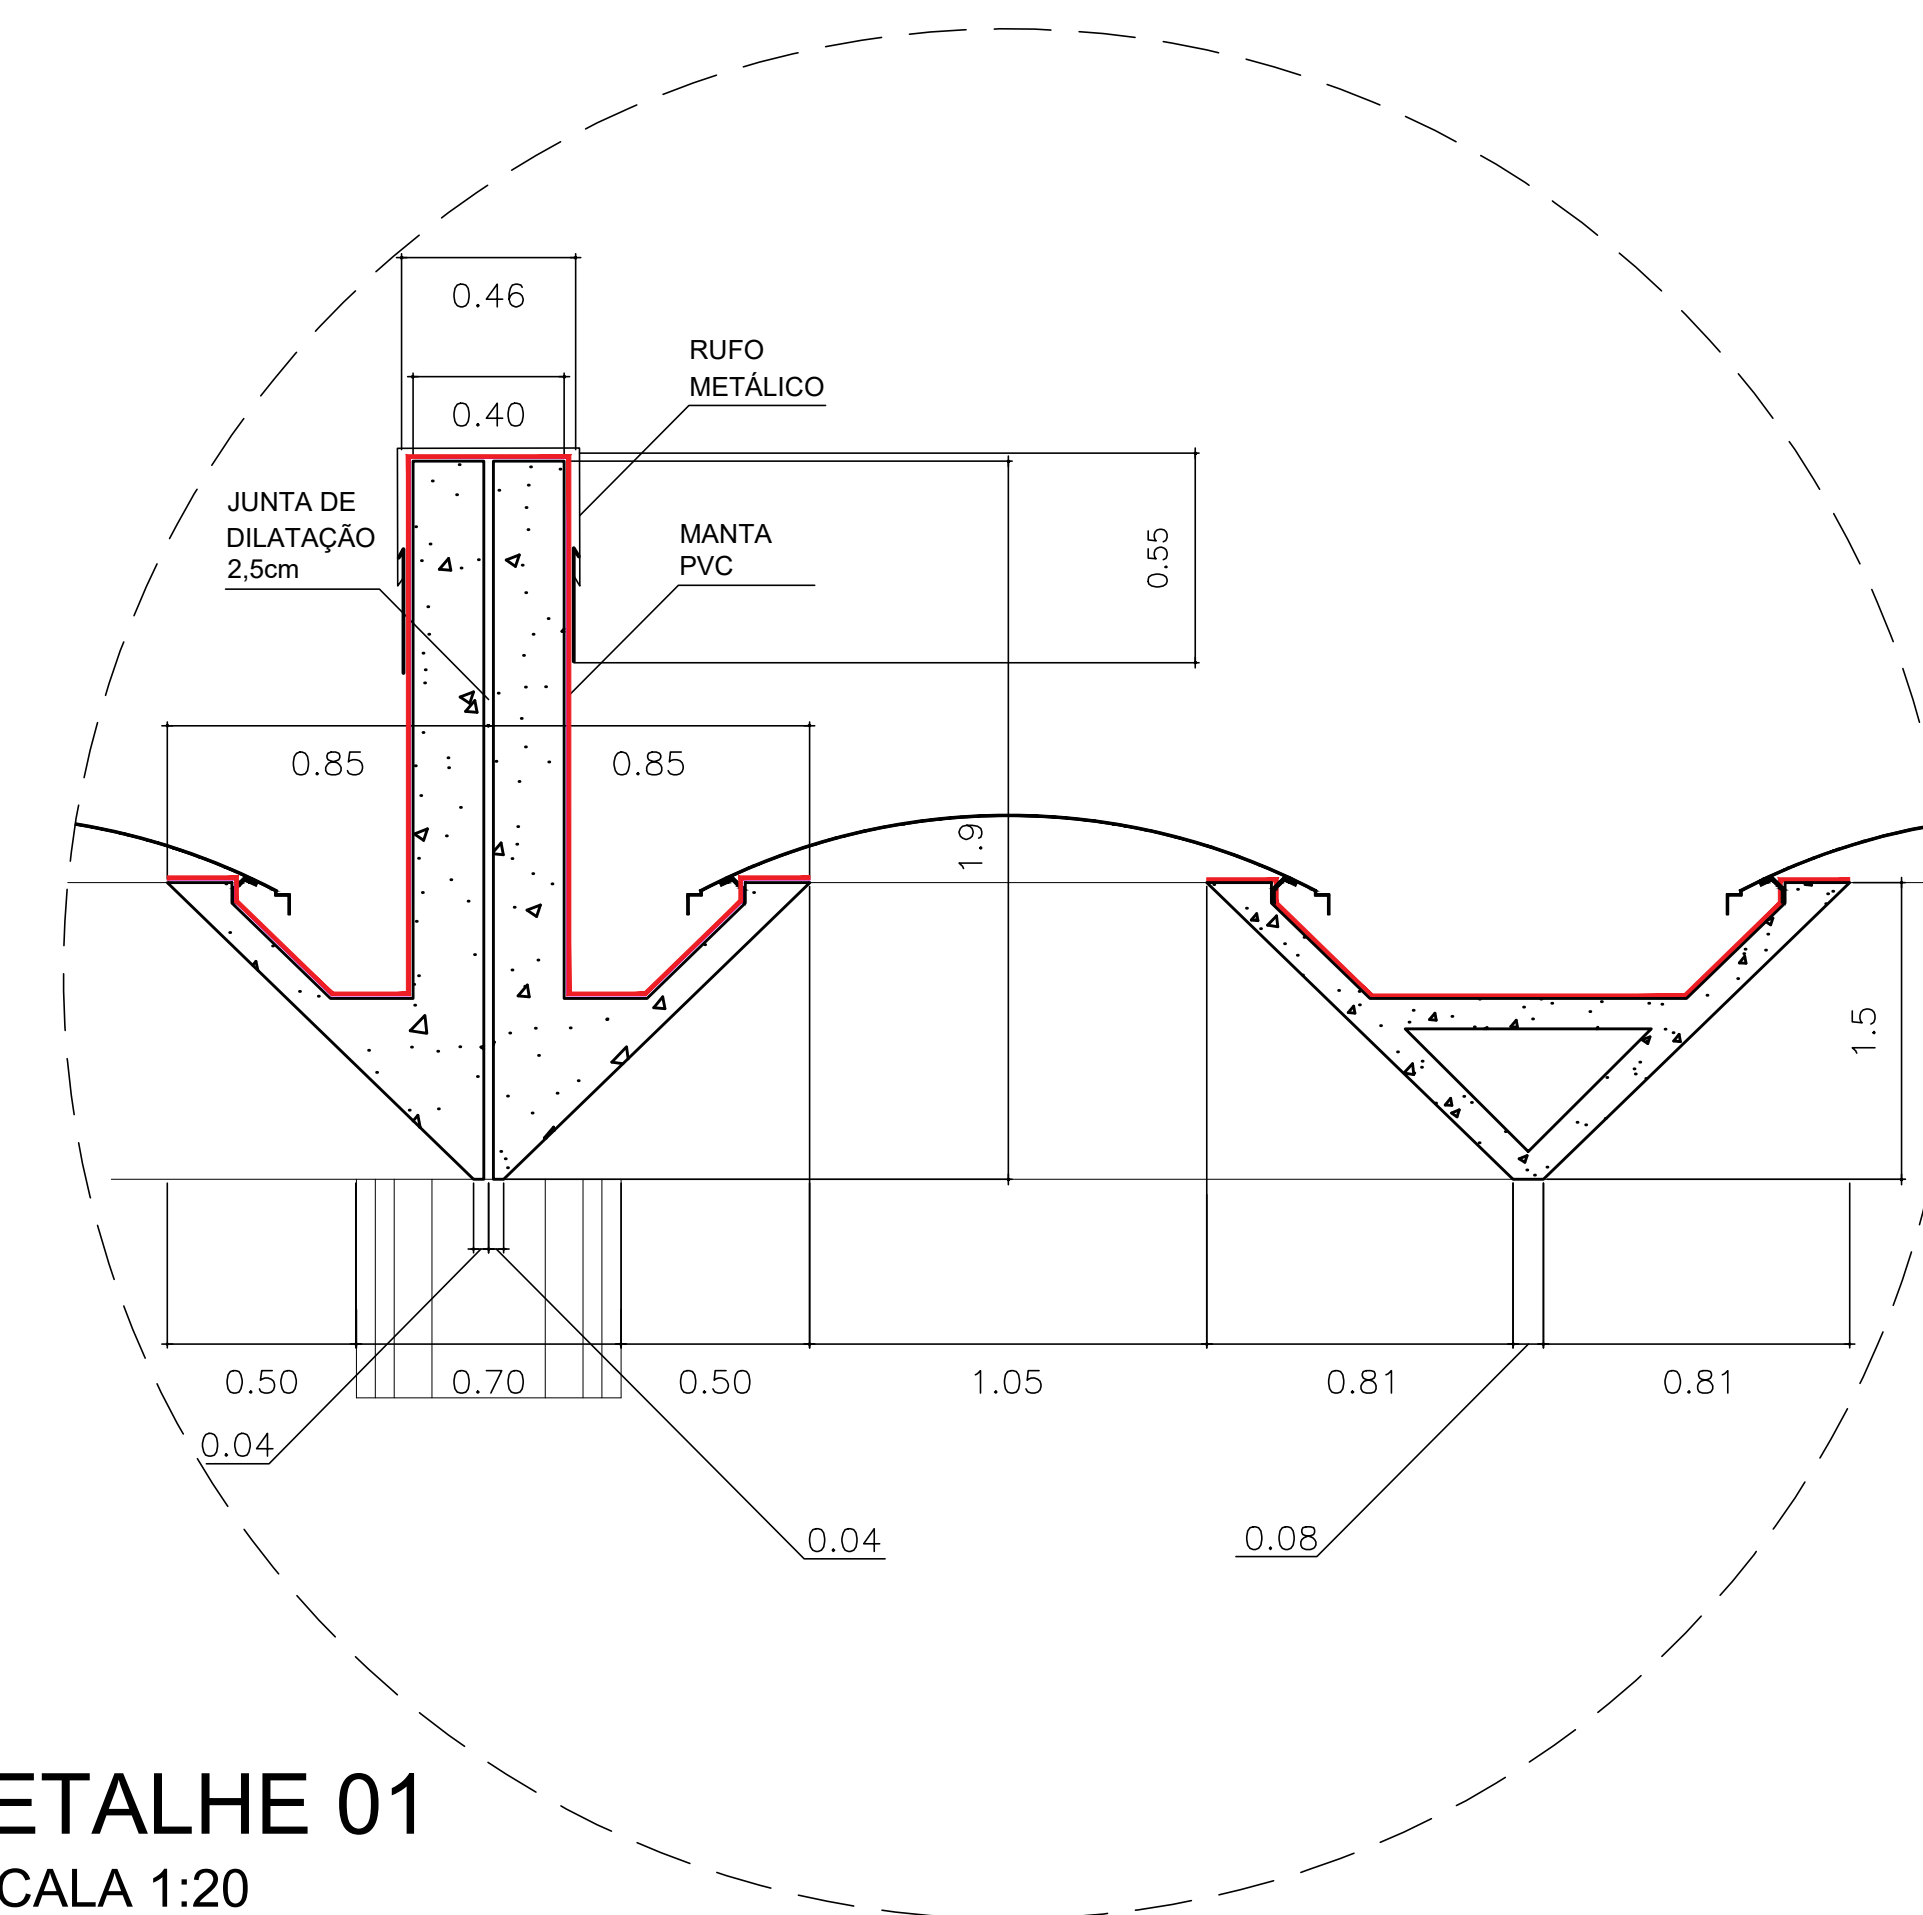

DETALHE 01
ESCALA 1:20



SERVIÇO TÉCNICO DE INFRAESTRUTURA
(11) 3091.8227 | (11) 3091.4837 | infra@usp.br
COORDENADORA EXECUTIVA: Arqt. Eunice A. Rosa
EQUIPE: Arqt. Paula Noia
ESTAGIÁRIOS: Debora Suemi Panzarin Aoki, Fernanda Nappoli de Siqueira, Vitoria Maria Araujo Costa

REV. Nº	DATA	DESCRIÇÃO DA MODIFICAÇÃO	DESENHO

Unidade FAU ARTIGAS	Projeto COBERTURA	Folha 02/04
Etapa ESTUDO PRELIMINAR ARQUITETURA	Revisão 00	Escala INDICADA
Nome da Prancha CORTES E DETALHE COBERTURA	Desenho FNS	Data 09/08/2023
Arquivo 20230426_ART_COB_DES.DWG		