


DETALHE 02 - SOBREPOSIÇÃO DE MANTAS PVC
ESCALA 1:2



DETALHE 03 - ARREMATE ANGULAÇÃO MANTA DE PVC
ESCALA 1:2

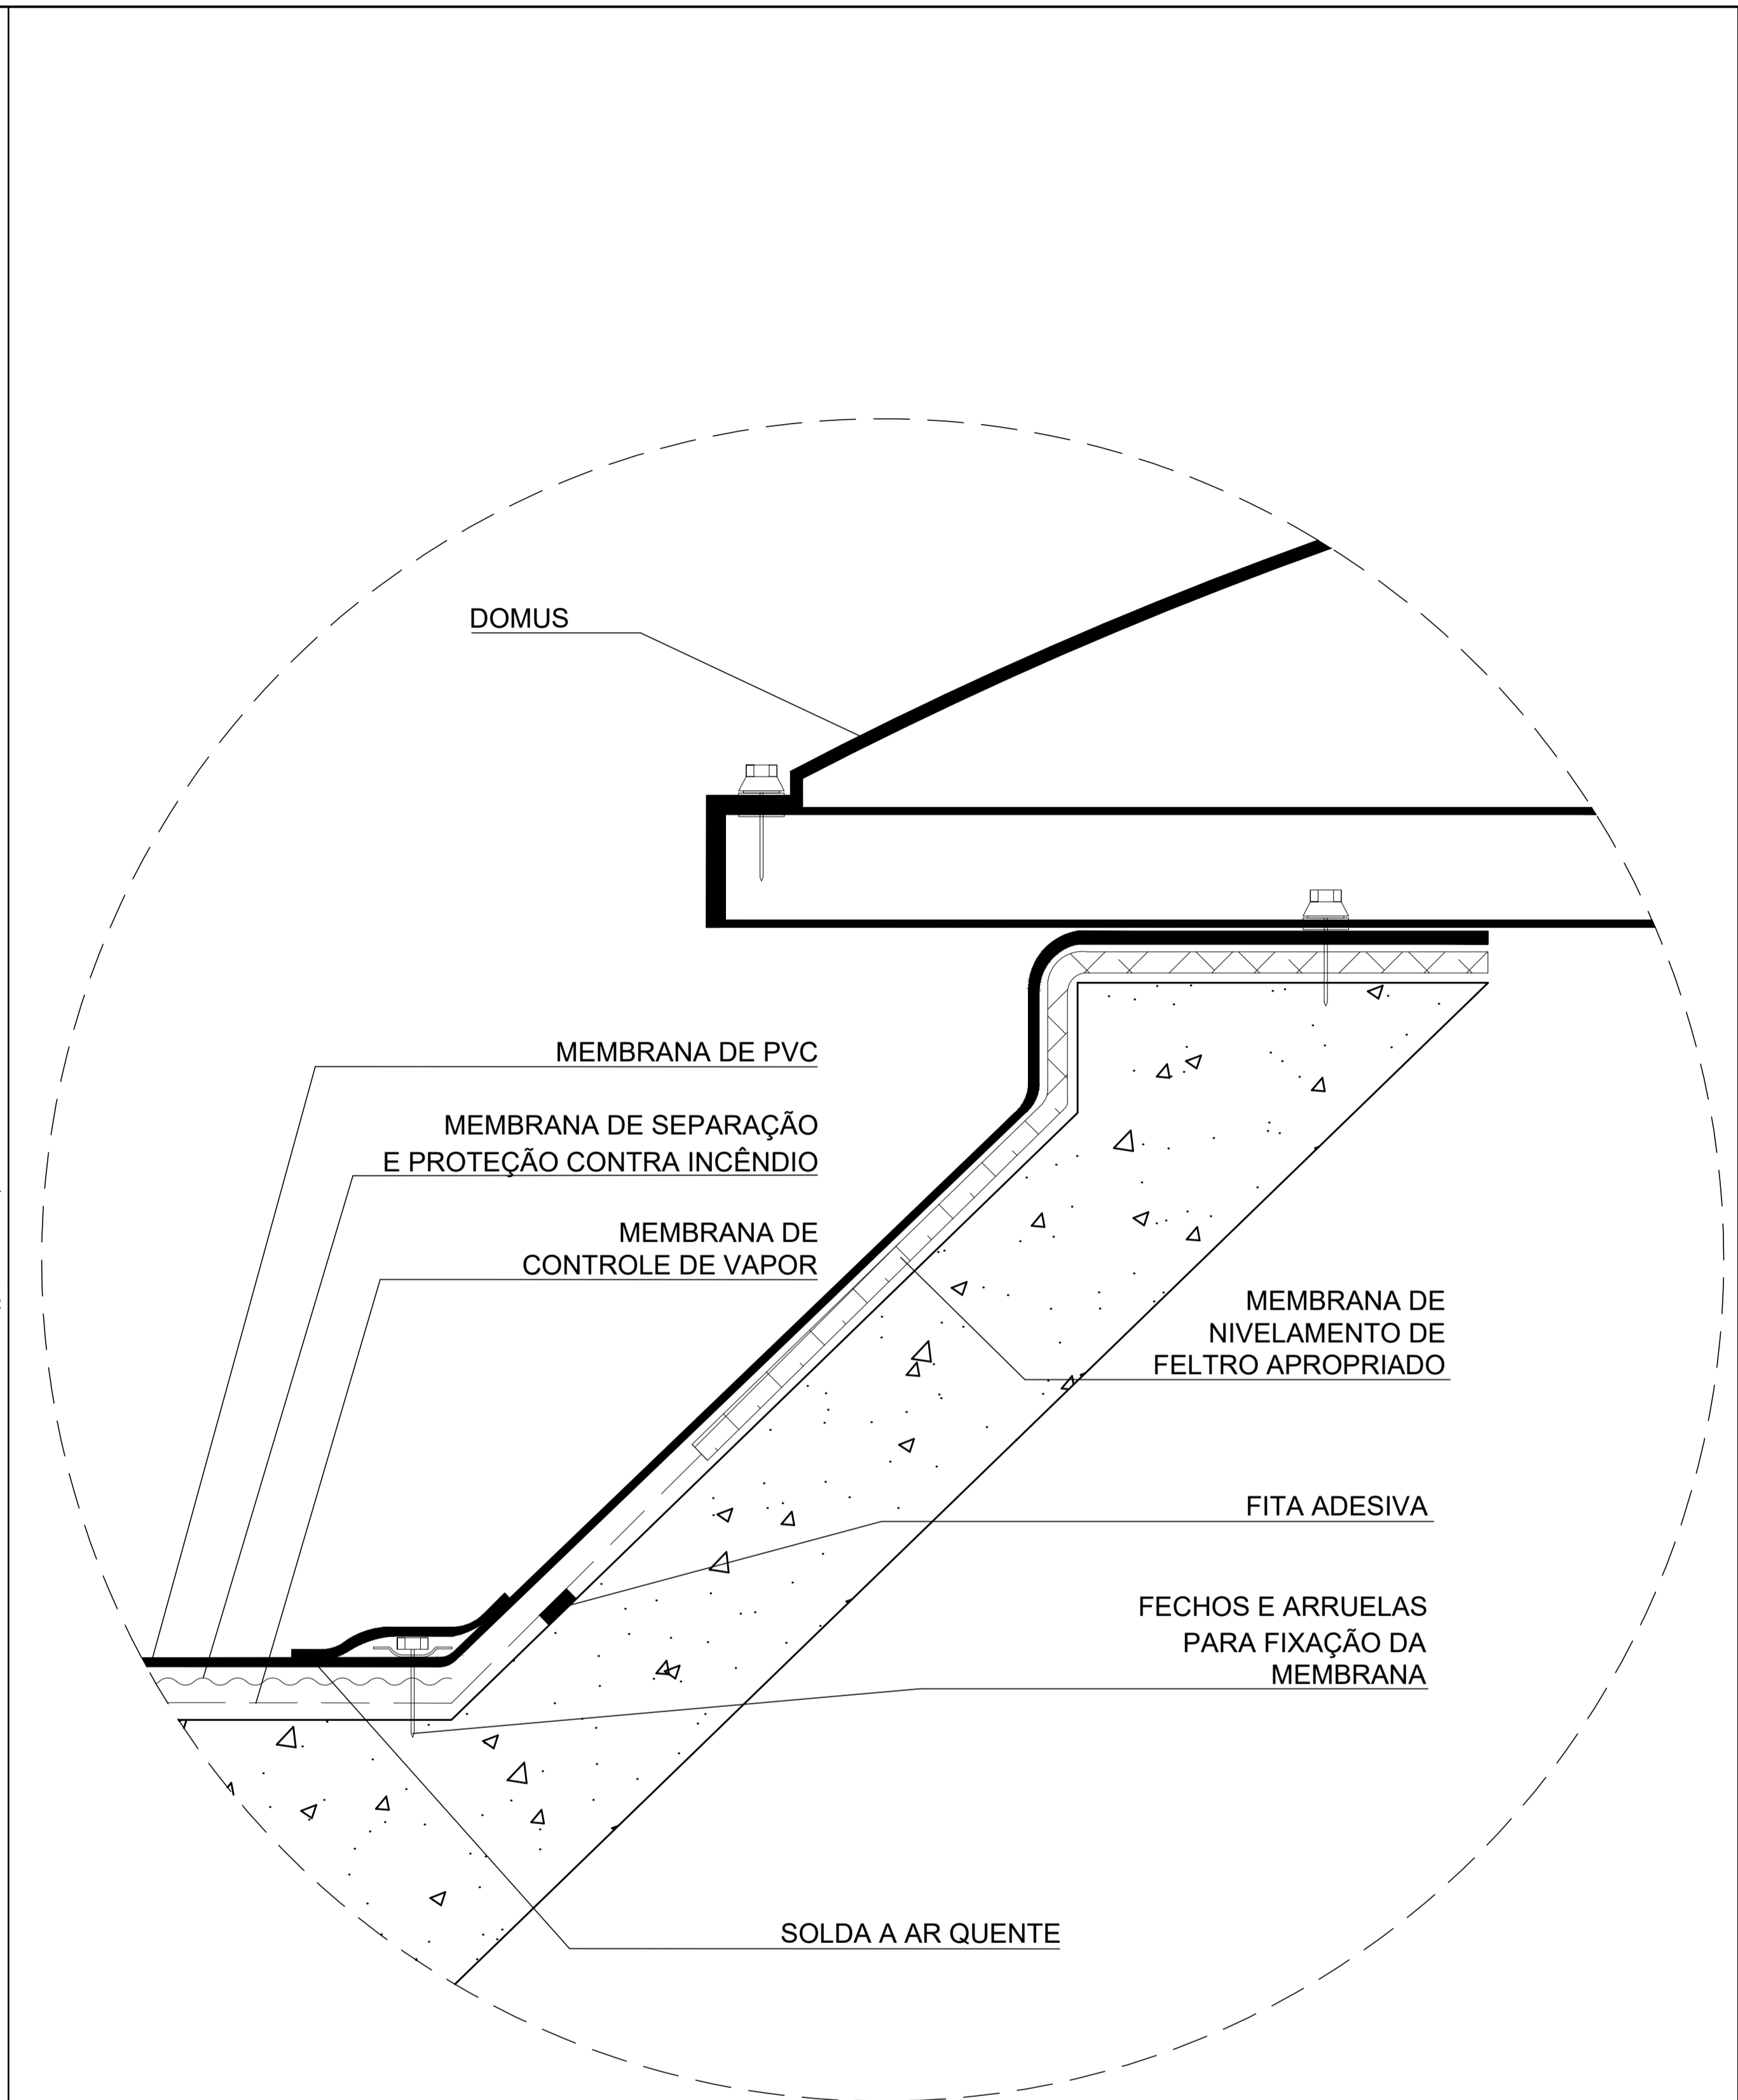

SERVIÇO TÉCNICO DE INFRAESTRUTURA
(11) 3091.8227 | (11) 3091.4837 | infra@usp.br
COORDENADORA EXECUTIVA: Arqt. Eunice A. Rosa
EQUIPE: Arqt. Paula Noia
ESTAGIÁRIOS: Debora Suemi Panzarin Aoki
Fernanda Nappoli de Siqueira
Vitória Maria Araujo Costa

REV. Nº	DATA	DESCRIÇÃO DA MODIFICAÇÃO	DESENHO	Arquivo 20230426_ART_COB_DES.DWG
Unidade: FAU ARTIGAS Etapa: ESTUDO PRELIMINAR ARQUITETURA Nome da Prancha: DETALHES COBERTURA				Projeto: COBERTURA Escala: INDICADA Data: 09/08/2023
FNS				Folha: 03/04 Revisão: 00